

The background of the page is composed of a repeating pattern of triangles. The top half features a warm color palette with shades of purple, red, orange, and yellow. The bottom half features a cool color palette with shades of blue, teal, and light blue. The triangles are arranged in a way that creates a sense of depth and movement.

PROJEKT ARANŻACYJNY

ZAŁOŻENIA PROJEKTU

Projekt Aranżacyjny to rozplanowanie przestrzeni pod względem funkcjonalnym oraz wybór materiałów i produktów składających się na aranżację wnętrza. Klient na początku otrzymuje dwie koncepcje układu funkcjonalnego (bez zmiany układu ścian), z których wybiera jedną. Następnie stanowi ona podstawę do zaaranżowania wszystkich pomieszczeń. Aranżacja polega na doborze i zestawieniu ze sobą produktów, materiałów i struktur, które prezentowane są klientowi za pomocą tablic **VISUALBOARD** dla każdego pomieszczenia osobno. Finalna dokumentacja zawiera między innymi projekt mebli kuchennych na wymiar, projekt łazienki oraz projekt dwóch mebli (np. szafa w sypialni). Dokumentacja zawiera również projekt oświetlenia i gniazd elektrycznych oraz zestawienie materiałów z linkami do produktów. Całość przekazywana jest klientowi drogą elektroniczną oraz zostaje wydrukowana w dwóch egzemplarzach zgodnie z niżej przedstawionym schematem.

ETAPY PROJEKTU

- analiza potrzeb - rozmowa na żywo lub online,
- rzeczywisty pomiar lub otrzymanie pliku z wymiarami,
- wymiana inspiracji i pomysłów - linki wysłane przez email,
- koncepcja układu funkcjonalnego - 2 wersje,
- wybór jednej wersji koncepcji do dalszej rozbudowy,
- wizyta w sklepach w celu wyboru materiałów: podłogi, drzwi, płytki, kanapa, łóżko itp.
- wybór pozostałych materiałów - linki wysłane przez email,
- wykonanie visualboardów na podstawie wizyty w sklepach i wybranych wcześniej materiałów (max 2 wersje każdego pomieszczenia)
- akceptacja visualbordów,
- przygotowanie finalnej dokumentacji projektowej,
- przekazanie dokumentacji,

BUDŻET

Budżet do zrealizowania projektu jest ustalany z inwestorem i uwzględnia jego możliwości finansowe. Jednak nie może być mniejszy niż 100 tyś./zł.



CZAS REALIZACJI

3-6 tygodni.

WIZYTY W SKLEPACH

Maksymalnie 6h.

CENA

Cała lub fragment nieruchomości o powierzchni nie mniejszej niż 30 m/kw
- 200,00 zł/m/kw.

PŁATNOŚĆ

W trzech ratach:

- pierwsza 40% po podpisaniu umowy,
- druga 40% po zaakceptowaniu visualboardów,
- trzecia 20% po otrzymaniu finalnej dokumentacji.

DOKUMENTACJA PROJEKTOWA

- rzut stanu pierwotnego,
- rzut wybranej koncepcji układu funkcjonalnego,
- rzut z projektem oświetlenia,
- rzut z projektem gniazd elektrycznych i sieciowych,
- rzut z opisem wykończenia powierzchni,
- rzut i przekroje z projektem łazienki,
- rzut z projektem mebli,
- przekrój z projektem kuchni,
- przekrój z projektem jednego mebla do zabudowy,
- visualboardy,
- zestawienie materiałów wykończeniowych w formie e-mail z linkami do stron producentów.

PRZYKŁADOWA DOKUMENTACJA PROJEKTOWA
CZĘŚCI DWUPOZIOMOWEGO MIESZKANIA
PRZY UL. PROSTEJ 1/33 W KRAKOWIE.

INWESTOR: DAWID SŁONECKI

WYKONAŁ MGR INŻ. ŁUKASZ SIEMIENIEC
KRAKÓW, 20.02.2025

1. SPIS TREŚCI:

1. SPIS TREŚCI
2. PRAWA AUTORSKIE I ROZWIĄZANIA ZAMIENNE
3. VISUALBOARD
 - A. KUCHNIA
 - B. ŁAZIENKI
 - C. SALON
 - D. BIURO
 - E. WIATROŁAP, JADALNIA, SCHODY
4. LISTA ARKUSZY
5. ARKUSZE PROJEKTOWE Z OPISAMI (NUMERY: 1-12)
6. ZESTAWIENIE MATERIAŁÓW

2. PRAWA AUTORSKIE I ROZWIĄZANIA ZAMIENNE

Wszelkie prawa autorskie dotyczące projektu są własnością LURVIG DESIGN. Z chwilą zapłaty pełnego wynagrodzenia za projekt następuje przeniesienie na Zamawiającego autorskich praw majątkowych do jednorazowego wykonania prac wykończeniowych objętych projektem.

Przed przystąpieniem do prac budowlano-wykończeniowych wszystkie wymiary należy sprawdzić na miejscu inwestycji. W przypadku stwierdzenia znaczącej niezgodności z projektem należy zwrócić się do Projektanta.

Niniejsza dokumentacja stanowi część opracowania wielobranżowego, które należy rozpatrywać jako całość. Nie należy prowadzić robót w oparciu o dokumentację, jednej branży bez sprawdzenia ich odniesienia do pozostałych branż.

Wszelkie propozycje rozwiązań zamiennych należy omówić z Projektantem i uzyskać akceptację Inwestora dla ich prowadzenia. W przeciwnym wypadku osoba samodzielnie podejmująca decyzję o dokonaniu jakichkolwiek zmian wszelką odpowiedzialność bierze na siebie.


Całość wyposażenia stanowi propozycję projektanta. Inwestor może dokonać zmian proponowanych elementów wyposażenia bez konsultacji z projektantem jednak w takiej sytuacji Projektant nie odpowiada za efekt końcowy zrealizowanego projektu.

Wszelkie prace remontowo budowlane zarówno te opisane jak i nie opisane w projekcie powinny zostać wykonane zgodnie ze sztuką budowlaną dając efekt wizualny widoczny na wizualizacjach.



3A. VISUALBOARD - KUCHNIA




3B. VISUALBOARD - ŁAZIENKI

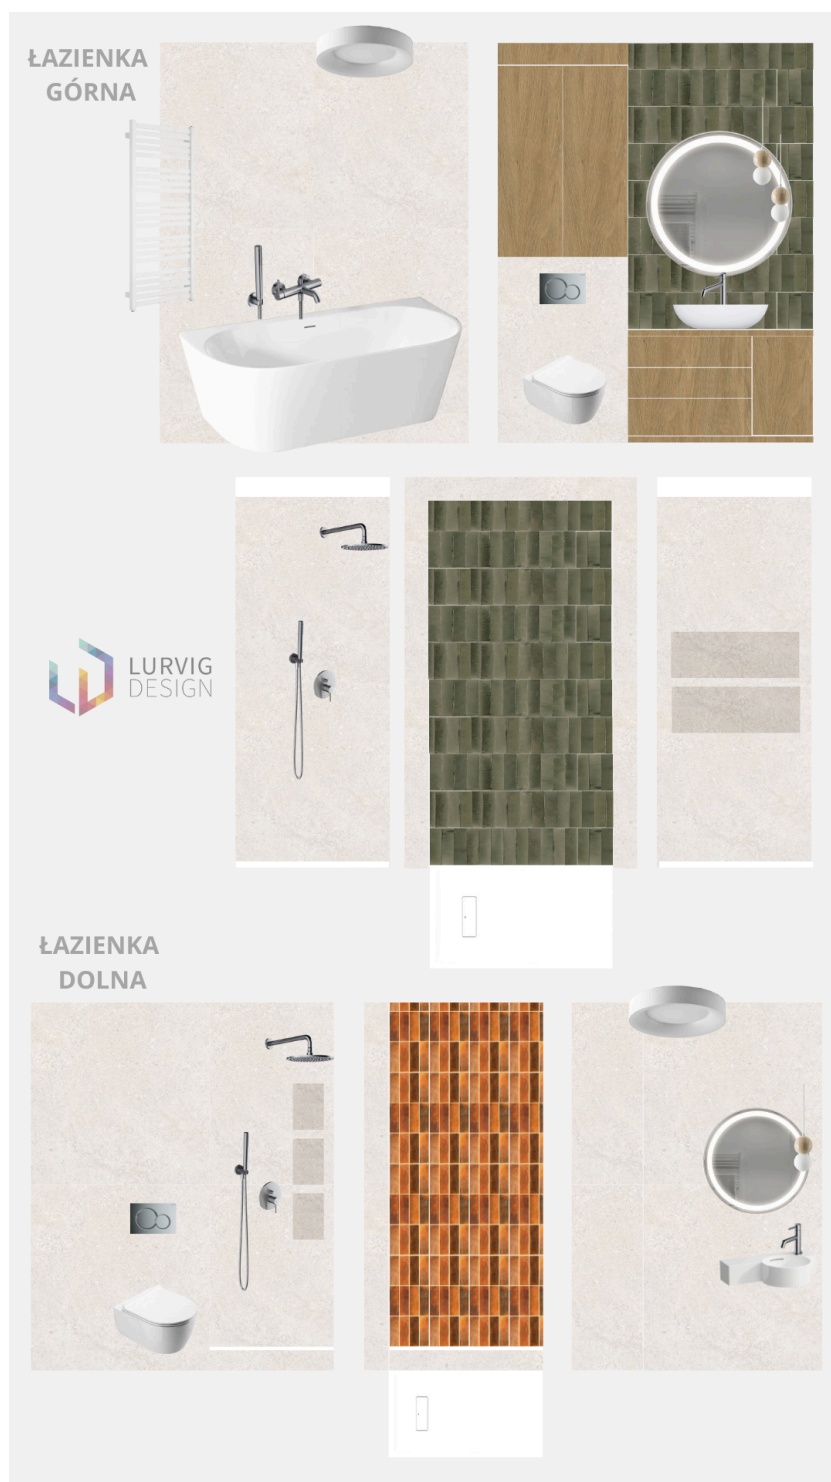

3C. VISUALBOARD - SALON

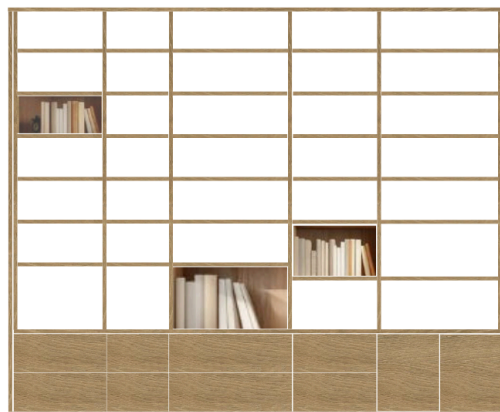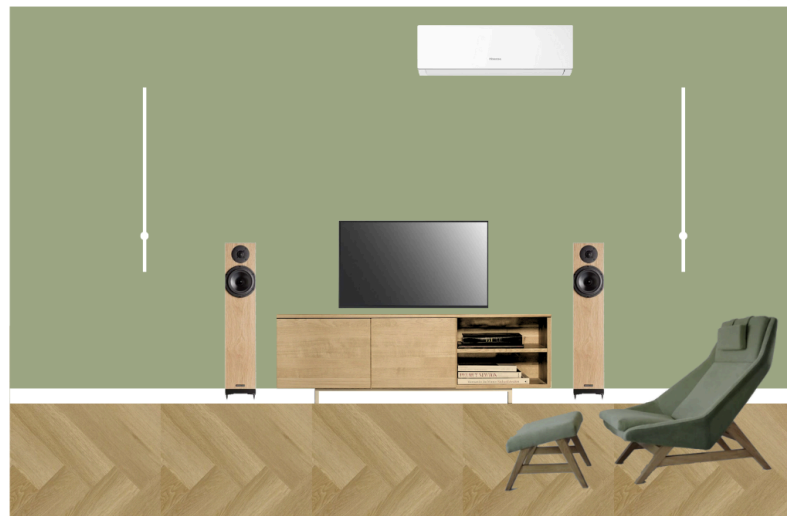

3D. VISUALBOARD - BIURO

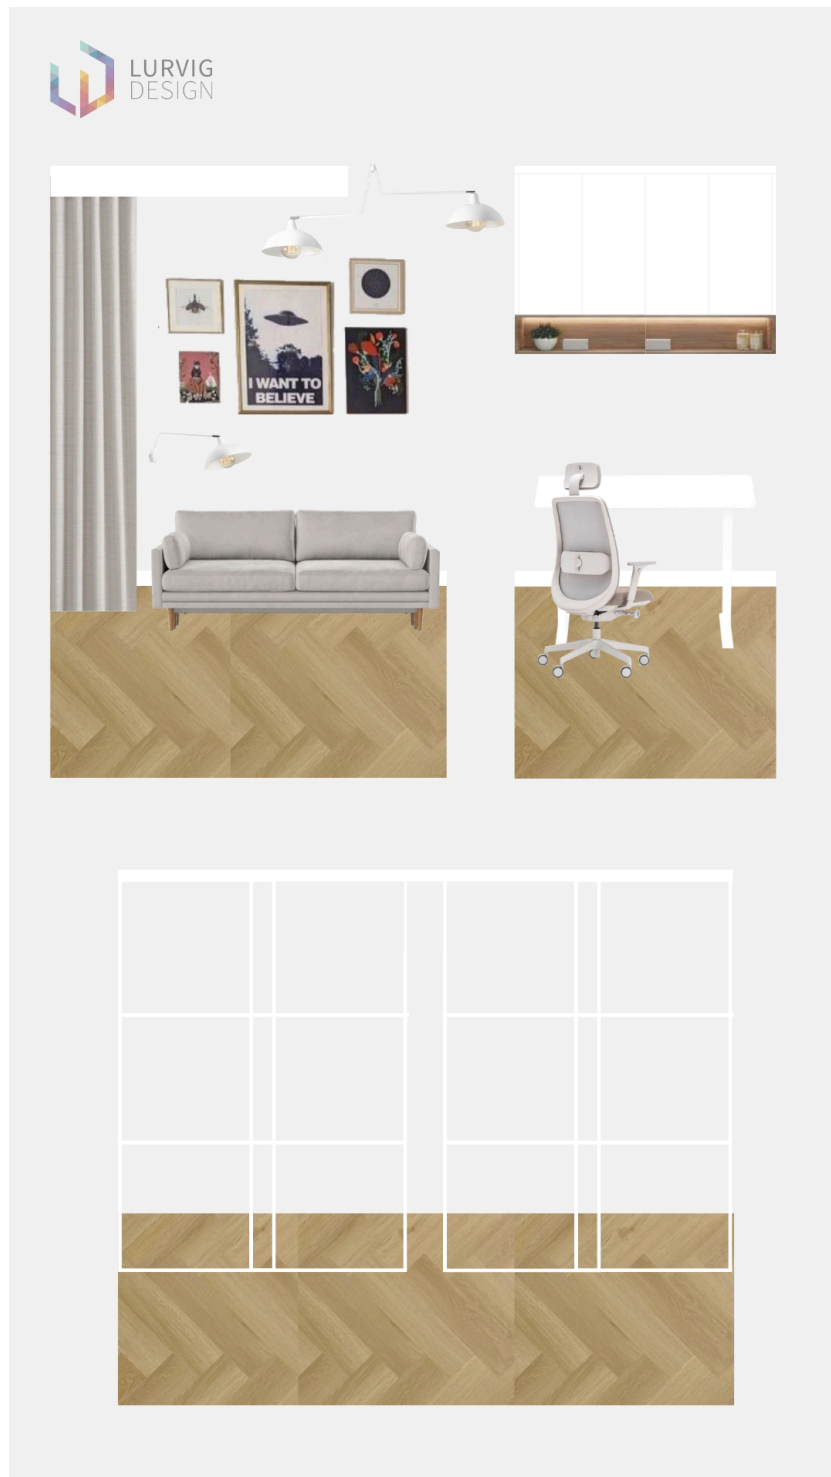


 







3E. VISUALBOARD - WIATROŁAP, JADALNIA, SCHODY





4. LISTA ARKUSZY:

1. STAN PIERWOTNY,
2. KONCEPCJA,
3. OŚWIETLENIE,
4. GNIAZDA ELEKTRYCZNE I SIECIOWE,
5. WYKOŃCZENIE POWIERZCHNI,
6. ŁAZIENKA DOLNA - RZUT I PRZEKROJE,
7. ŁAZIENKA GÓRNA - RZUT I PRZEKROJE E,F,
8. ŁAZIENKA GÓRNA - PRZEKROJE G,H,
9. MEBLE - RZUT,
10. KUCHNIA - PRZEKROJE,
11. WYSPA I WITRYNA - PRZEKROJE,
12. ŚCIANA SZKLANA I BIBLIOTECZKA - PRZEKROJE,

LEGENDA:

-  ŚCIANY ISTNIEJĄCE
-  LINIA WYZNACZAJĄCA OBSZAR POMIESZCZENIA
-  SKOSY DACHOWE
-  OTWÓR W STROPIE NA SCHODY
-  WENTYLACJA
-  KLIMATYZACJA
-  SKRZYŃKA ELEKTRYCZNA
-  SKRZYŃKA REWIZYJNA OGRZEWANIA PODŁOGOWEGO
- H** WYSOKOŚĆ DO SUFITU PODANA W CM
- hp** WYSOKOŚĆ PARAPETU PODANA W CM
-  WIDEODOMOFON

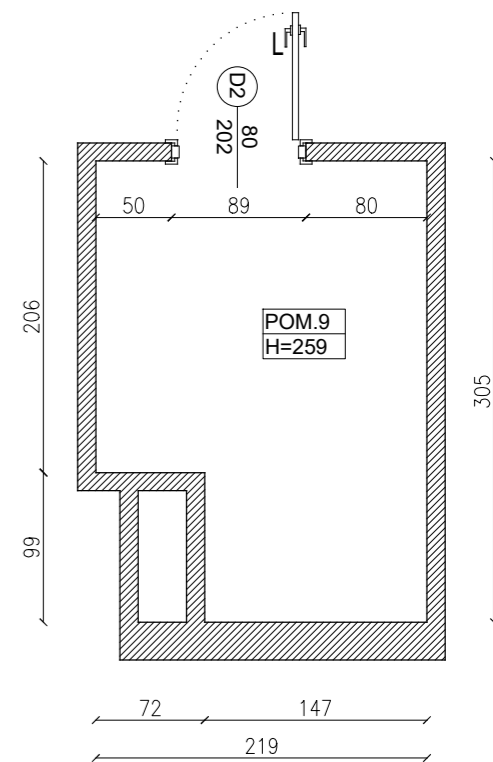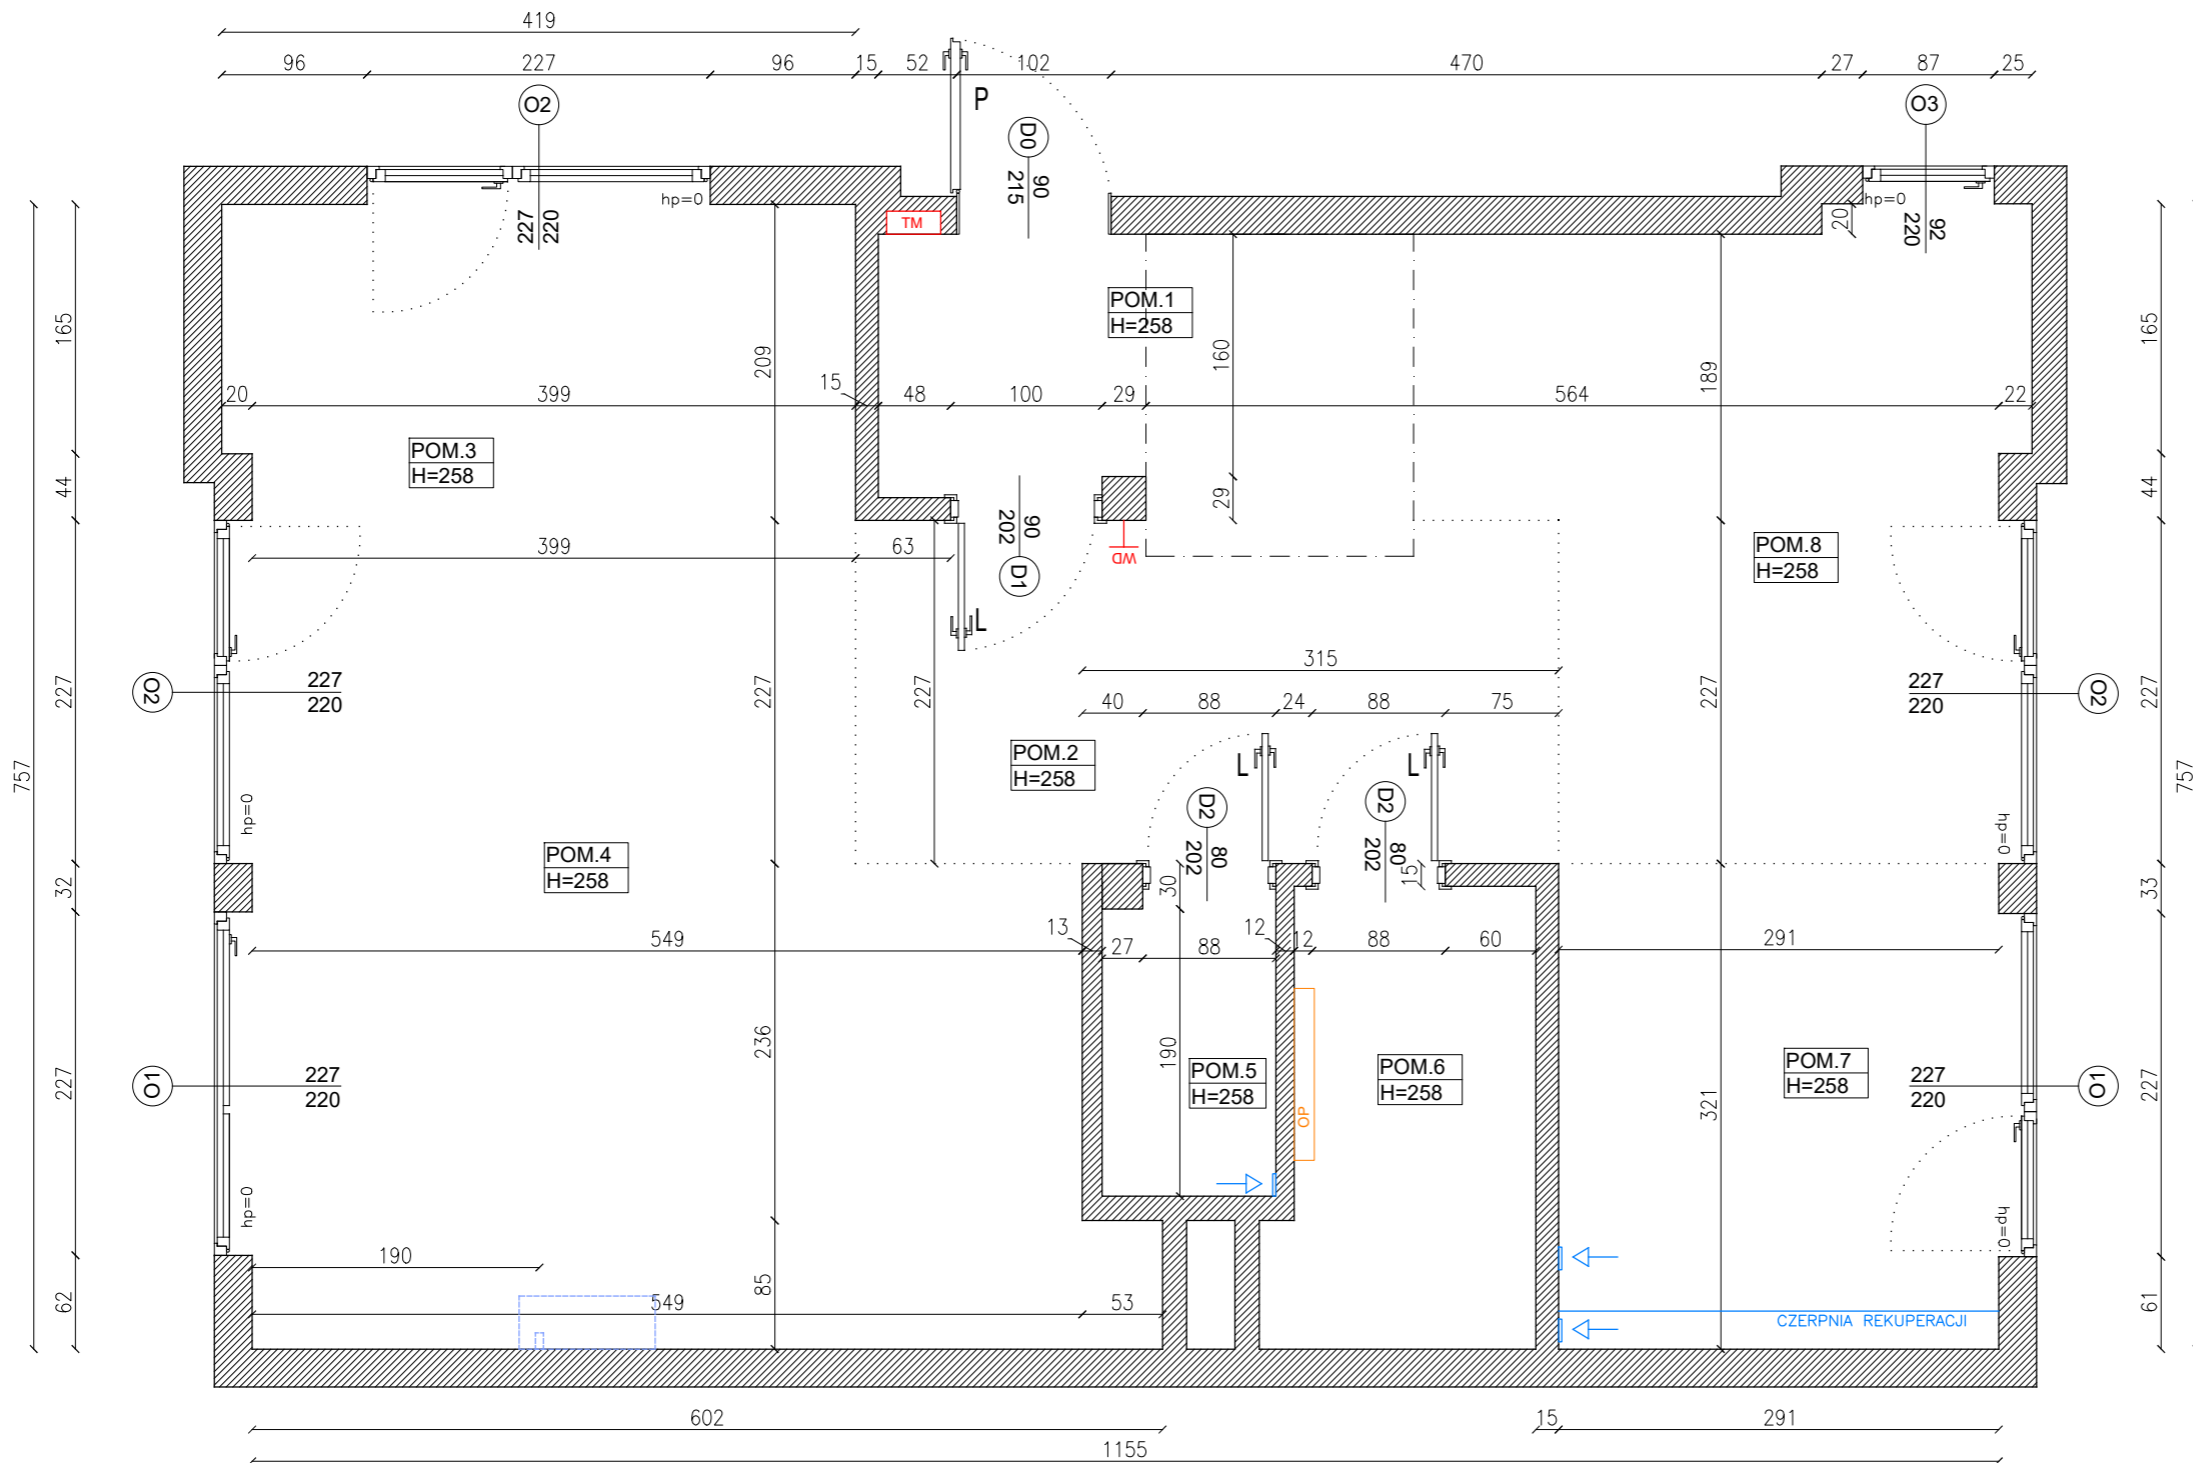

POWIERZCHNIA POMIESZCZEŃ

NR. POM.	NAZWA POM.	POWIERZCHNIA
1	WIATROŁAP	4,49M ²
2	KOMUNIKACJA	17,62M ²
3	BIURO	8,82M ²
4	SALON	27,72M ²
5	TOALETA	2,36M ²
6	POM. GOSP	POZA OPRAC.
7	KUCHNIA	9,47M ²
8	JADALNIA	10,00M ²
9	ŁAZIENKA GÓRNA	6,07M ²
ŁĄCZNA PROJ. POWIERZCHNIA		86,55M ²

LURVIG DESIGN
 ŁUKASZ SIEMIENIEC
 OS. OŚWIECENIA 47/2, KRAKÓW 31-636
 NIP: 648 276 10 57

PROJEKTANCI:
 MGR INŻ. ŁUKASZ SIEMIENIEC

TYTUŁ PROJEKTU:
 FRAGMENT DWUPOZIOMOWEGO MIESZKANIA

INWESTOR:
 DAWID SŁONECKI

LOKALIZACJA:
 KRAKÓW, UL.PROSTA 1/33

TYTUŁ ARKUSZA:
 STAN PIERWOTNY






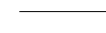

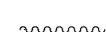
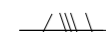





DATA: 20.02.2025	SKALA: 1:50	FORMAT: A3	ARKUSZ NR: 1
----------------------------	-----------------------	----------------------	------------------------



UWAGA:
 WSZELKIE PRAWA AUTORSKIE DOTYCZĄCE TEGO RYSUNKU SĄ WŁASNOŚCIĄ LURVIG DESIGN - ŁUKASZ SIEMIENIEC

PRZED PRZYSTĄPIENIEM DO PRAC BUDOWLANYCH WSZYSTKIE WYMIARY NALEŻY SPRAWDZIĆ NA MIEJSCU INWESTYCJI. W PRZYPADKU STWIERDZENIA ZNACZĄCEJ NIEZGODNOŚCI Z PROJEKTEM NALEŻY ZWRÓCIĆ SIĘ DO PROJEKTANTA.

NINIEJSZA DOKUMENTACJA STANOWI CZĘŚĆ OPRACOWANIA WIELOBRANŻOWEGO, KTÓRE NALEŻY ROZPATRYWAĆ JAKO CAŁOŚĆ. NIE NALEŻY PROWADZIĆ ROBÓT W OPARCIU O DOKUMENTACJĘ, JEDNEJ BRANŻY BEZ SPRAWDZENIA ICH ODNIESIENIA DO POZOSTAŁYCH BRANŻY. WSZELKIE PROPOZYCJE ROZWIĄZAŃ ZAMIENNYCH NALEŻY OMÓWIĆ Z PROJEKTANTEM I UZYSKAĆ AKCEPTACJĘ INWESTORA DLA ICH PROWADZENIA.

LEGENDA:

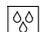-  ŚCIANY ISTNIEJĄCE
-  ŚCIANY PROJEKTOWANE BLOCZKI YTONG
-  LINIA ŁAMANIA SKOSU DACHOWEGO
-  LINIA POMOCNICZA DO OPISU
-  SUFIT PODWIESZANY
-  GRZEJNIKI
-  MEBLE/WYPOSAŻNIE
-  MEBLE WISZĄCE
-  KLIMATYZACJA
-  ZASŁONY
-  DRAŻEK Z WIESZAKAMI
-  LODÓWKA
-  PIEKARNIK + MIKROFALÓWKA
-  ZMYWARKA

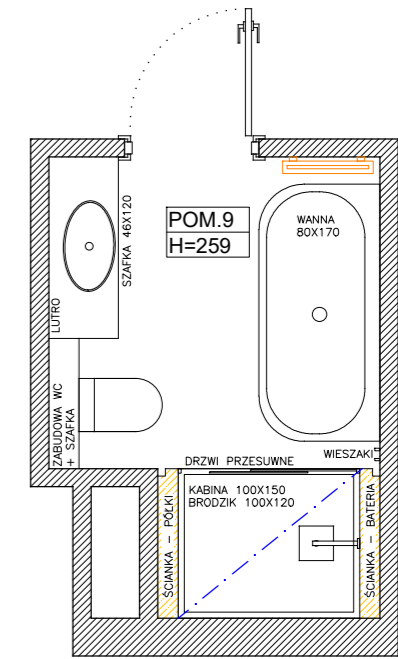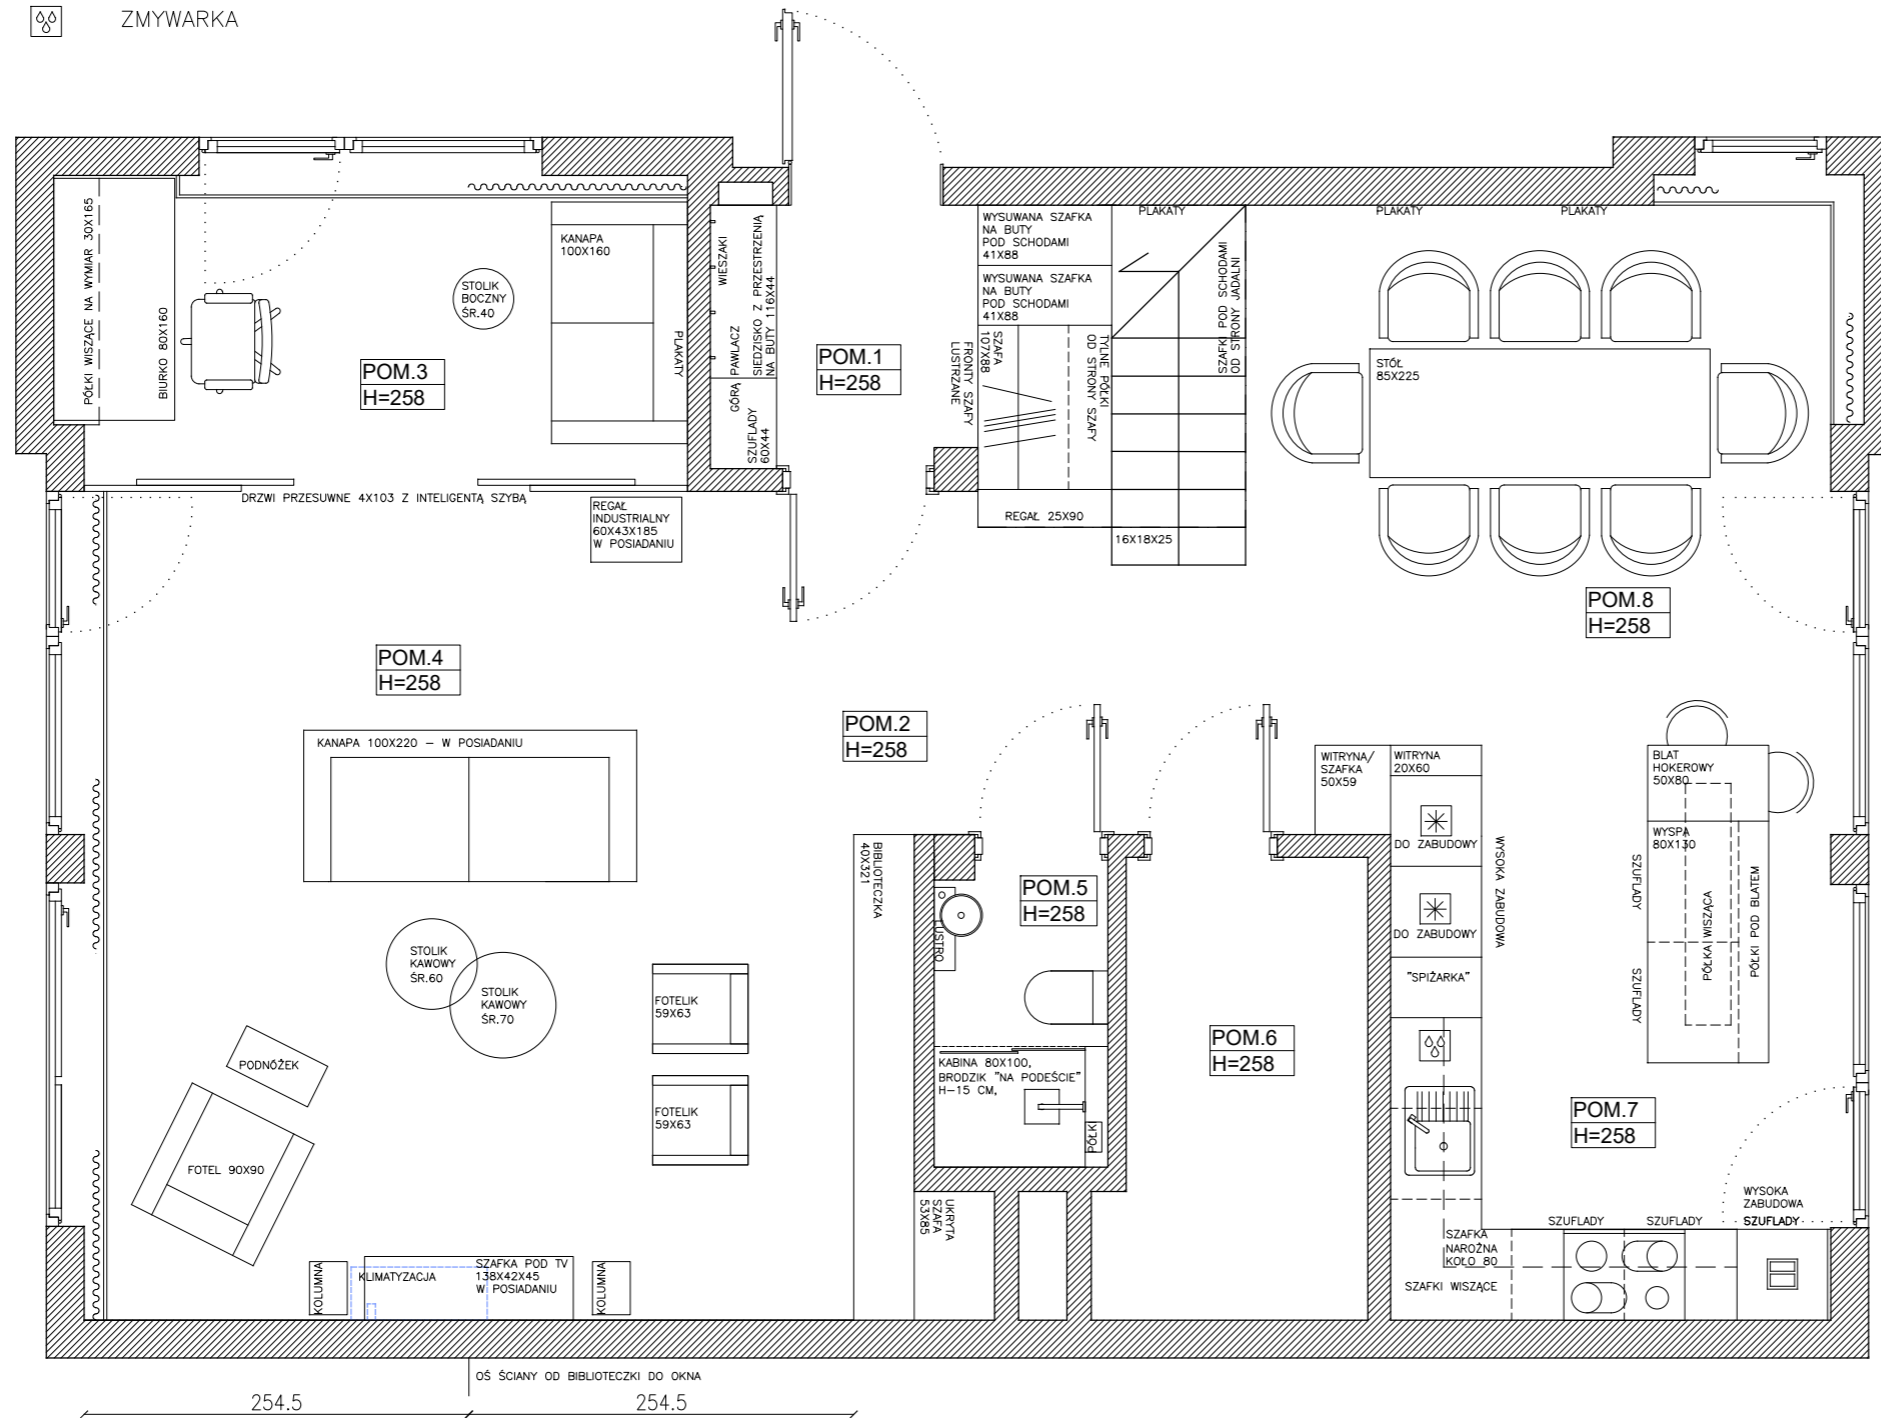

POWIERZCHNIA POMIESZCZEŃ

NR. POM.	NAZWA POM.	POWIERZCHNIA
1	WIATROŁAP	4,49M ²
2	KOMUNIKACJA	17,62M ²
3	BIURO	8,82M ²
4	SALON	27,72M ²
5	TOALETA	2,36M ²
6	POM. GOSP	POZA OPRAC.
7	KUCHNIA	9,47M ²
8	JADALNIA	10,00M ²
9	ŁAZIENKA GÓRNA	6,07M ²
ŁĄCZNA PROJ. POWIERZCHNIA		86,55M ²

LURVIG DESIGN
ŁUKASZ SIEMIENIEC
 OS. OŚWIECENIA 47/2, KRAKÓW 31-636
 NIP: 648 276 10 57

PROJEKTANCI:
 MGR INŻ. ŁUKASZ SIEMIENIEC

TYTUŁ PROJEKTU:
 FRAGMENT DWUPOZIOMOWEGO MIESZKANIA

INWESTOR:
 DAWID SŁONECKI

LOKALIZACJA:
 KRAKÓW, UL.PROSTA 1/33

TYTUŁ ARKUSZA:
 KONCEPCJA

DATA: 20.02.2025	SKALA: 1:50	FORMAT: A3	ARKUSZ NR.: 2
----------------------------	-----------------------	----------------------	-------------------------

UWAGA:
 WSZELKIE PRAWA AUTORSKIE DOTYCZĄCE TEGO RYSUNKU SĄ WŁASNOŚCIĄ LURVIG DESIGN - ŁUKASZ SIEMIENIEC

PRZED PRZYSTĄPIENIEM DO PRAC BUDOWLANYCH WSZYSTKIE WYMIARY NALEŻY SPRAWDZIĆ NA MIEJSCU INWESTYCJI. W PRZYPADKU STWIERDZENIA ZNACZĄCEJ NIEZGODNOŚCI Z PROJEKTEM NALEŻY ZWRÓCIĆ SIĘ DO PROJEKTANTA.



NINIEJSZA DOKUMENTACJA STANOWI CZĘŚĆ OPRACOWANIA WIELOBRANŻOWEGO, KTÓRE NALEŻY ROZPATRYWAĆ JAKO CAŁOŚĆ. NIE NALEŻY PROWADZIĆ ROBÓT W OPARCIU O DOKUMENTACJĘ, JEDNEJ BRANŻY BEZ SPRAWDZENIA ICH ODNIESIENIA DO POZOSTAŁYCH BRANŻ. WSZELKIE PROPOZYCJE ROZWIĄZAŃ ZAMIENNYCH NALEŻY OMÓWIĆ Z PROJEKTANTEM I UZYSKAĆ AKCEPTACJĘ INWESTORA DLA ICH PROWADZENIA.

LEGENDA:

- LINIA ZABUDOWY MEBLOWEJ
- A OZNACZENIE LAMP I WŁĄCZNIKÓW
- h WYSOKOŚĆ OD PODŁOGI
- X KABEL ZASILAJĄCY W SUFICIE
- h KABEL ZASILAJĄCY W ŚCIANIE – LUSTRA
- ⊗ OPRAWA NATYNKOWA
- ⊙ LAMPY WISZĄCE
- TAŚMA LED UKRYTA
- h 1 GNIAZDKO ELEKTRYCZNE POJEDYNCZE
- BZC GNIAZDKO BRYZGOSZCZELNE
- h TM SKRZYNKA ELEKTRYCZNA
- h PRZEŁĄCZNIK OŚWIETLENIA POJEDYNCZY
- h PRZEŁĄCZNIK OŚWIETLENIA POJEDYNCZY SCHODOWY
- h PRZEŁĄCZNIK OŚWIETLENIA PODWÓJNY
- ⊗ LAMPY STOJĄCE
- h KINKIET
- o CZUJNIK
- h ŚCIEMNIACZ

- Ł – TAŚMA LED POD SZAFKĄ, WŁĄCZNIKI DOTYKOWY POD SZAFKĄ
- SZ – WŁĄCZNIK DO INTELIGENTNEJ SZYBY

- R KABEL DO RINGU W PRZEDNIEJ CZĘŚCI LUSTRA
- P2 TAŚMA LED ZA LUSTREM
- P1 – TAŚMA LED ZA ŚCIANKĄ W PIONIE

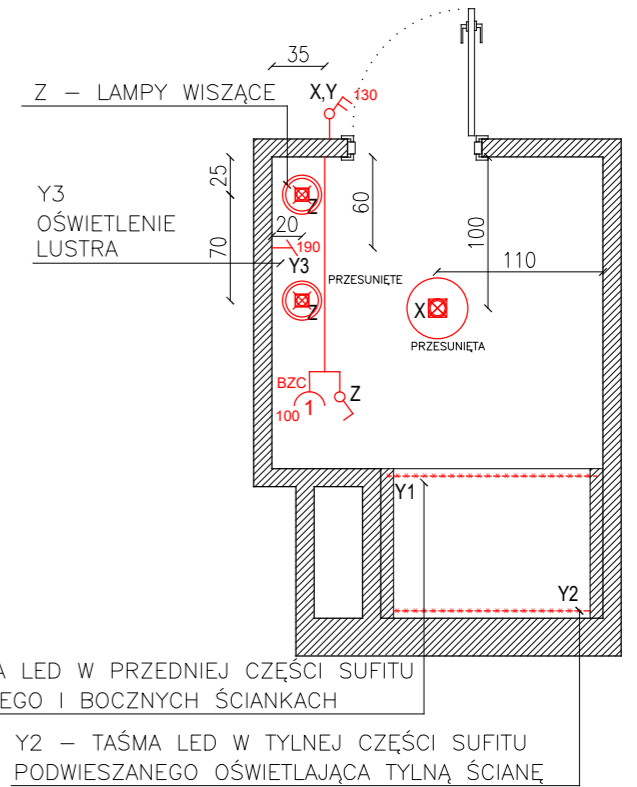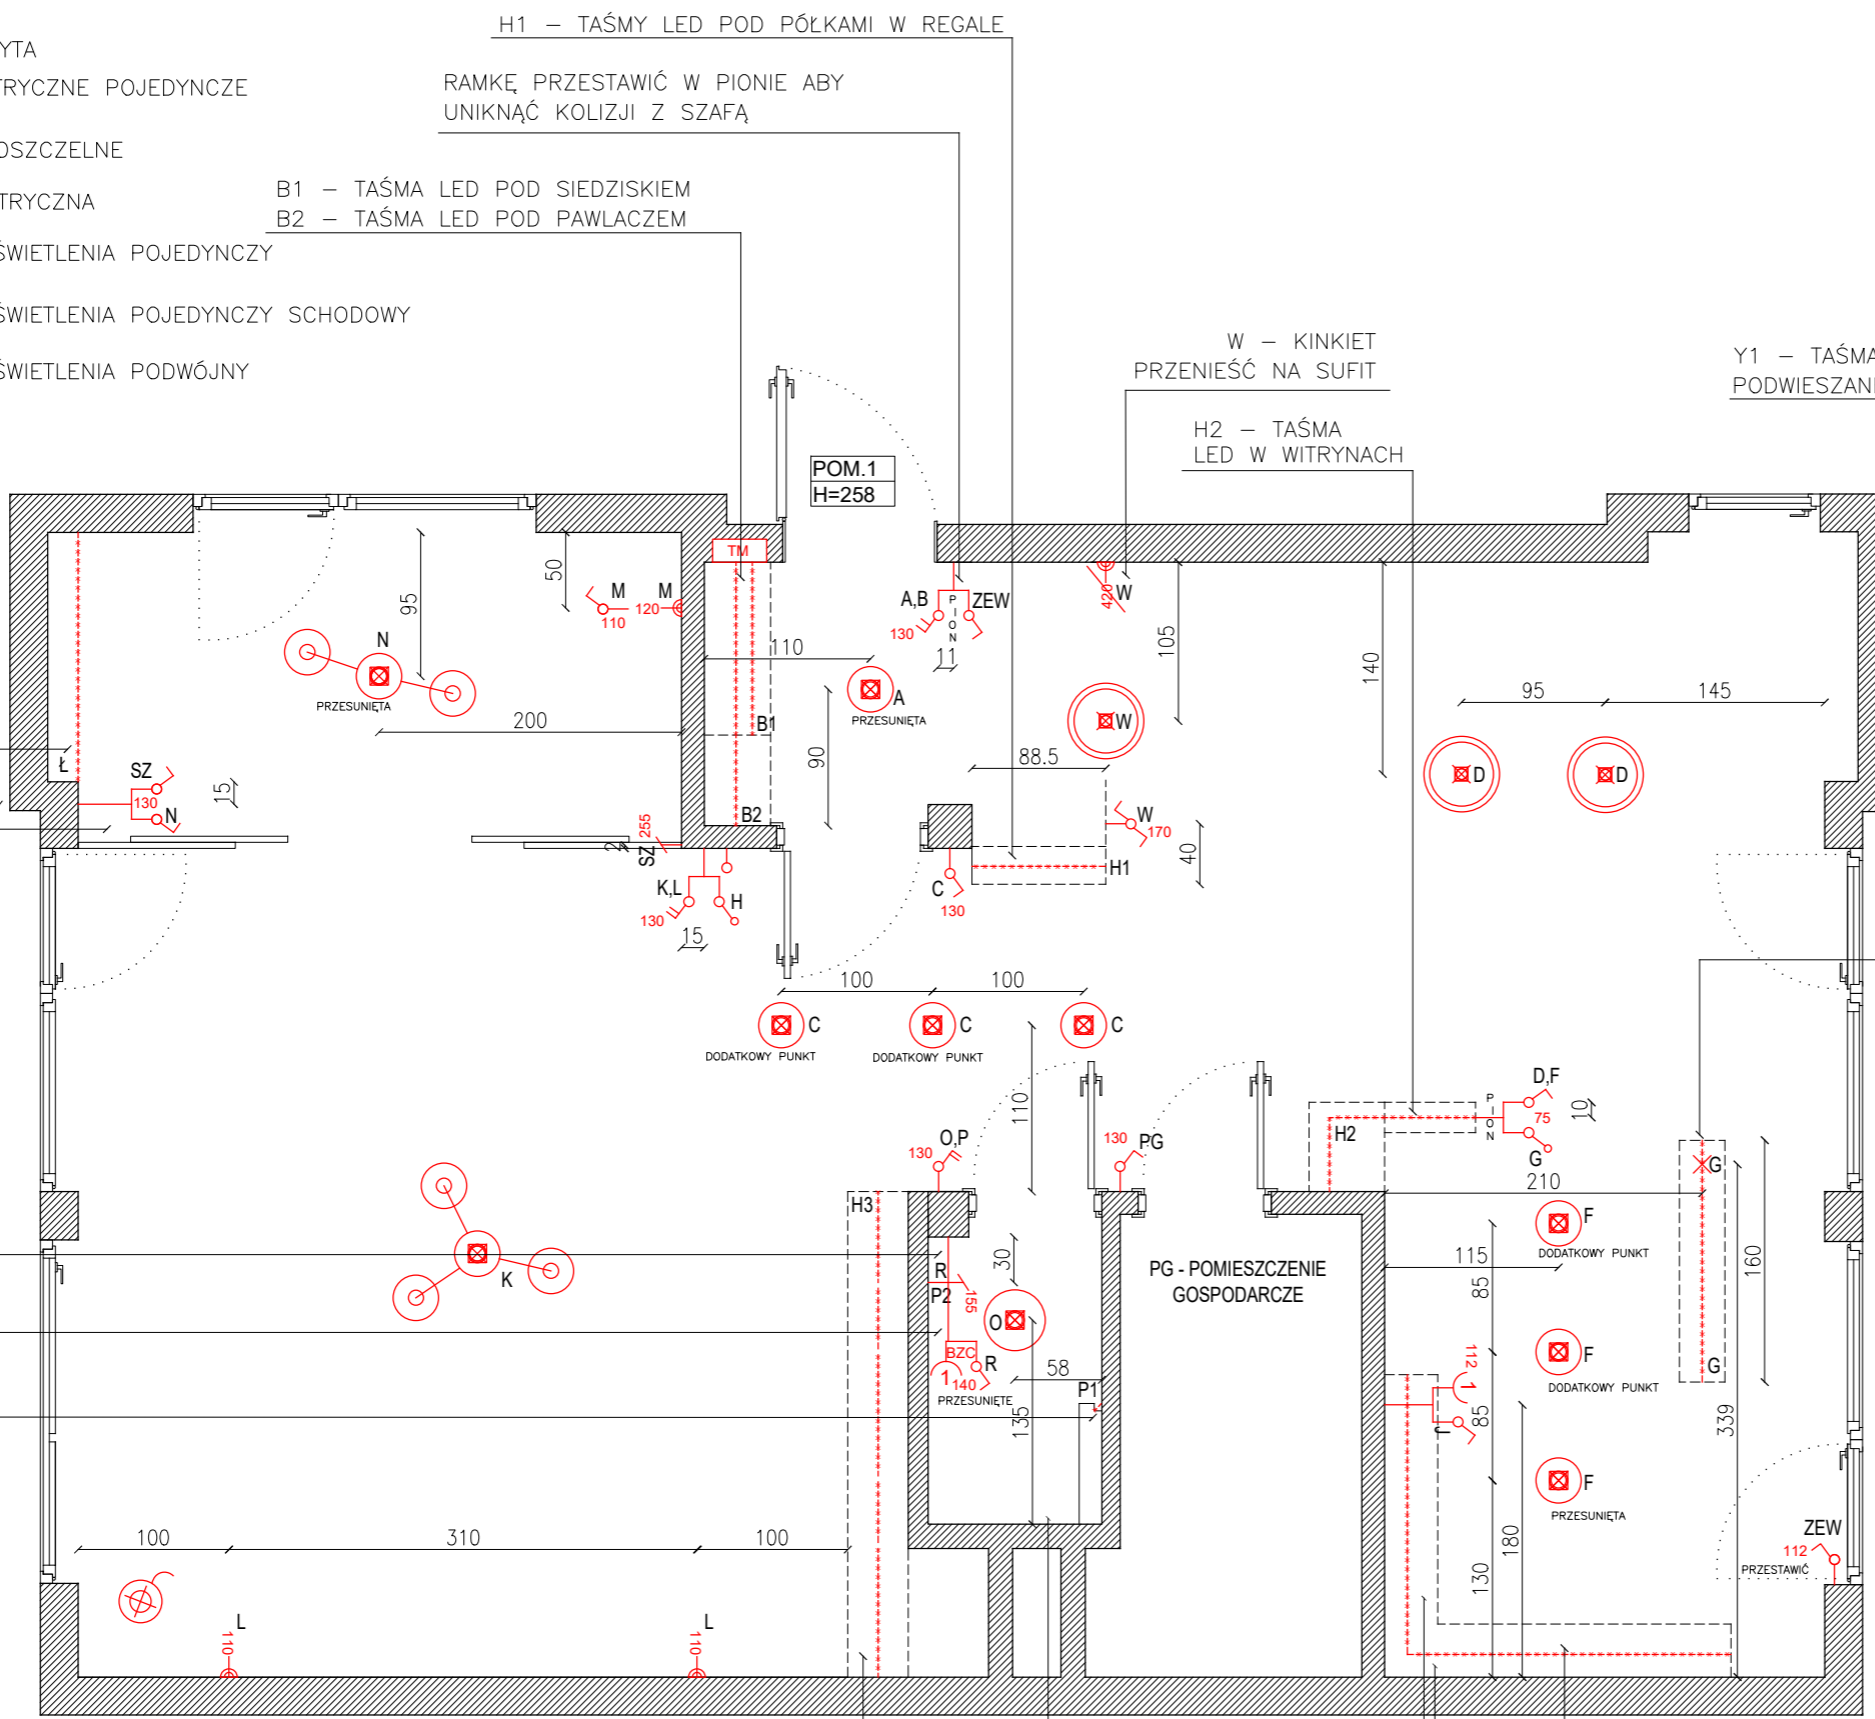

UWAGA: DO TAŚM LED NALEŻY DOPROWADZIĆ KABLE ZASILAJĄCE, A ZASILACZE UKRYĆ W ZABUDOWACH MEBLOWYCH W ZAMYKANYCH CZĘŚCIACH







UWAGA: WSZYSTKIE WYMIARY PODANE DO OSI LAMP I RAMEK



UWAGA: SCHODOWY WŁĄCZNIK LAMPY W RÓWNIEŻ NA PIĘTRZE

G – TAŚMA LED POD WISZĄCĄ PÓLKĄ

LURVIG DESIGN ŁUKASZ SIEMIENIEC OS. OŚWIECENIA 47/2, KRAKÓW 31-636 NIP: 648 276 10 57			
PROJEKTANCI: MGR INŻ. ŁUKASZ SIEMIENIEC			
TYTUŁ PROJEKTU: FRAGMENT DWUPOZIOMOWEGO MIESZKANIA			
INWESTOR: DAWID SŁONECKI			
LOKALIZACJA: KRAKÓW, UL.PROSTA 1/33			
TYTUŁ ARKUSZA: OŚWIETLENIE			
DATA: 20.02.2025	SKALA: 1:50	FORMAT: A3	ARKUSZ NR: 3
UWAGA: WSZELKIE PRAWA AUTORSKIE DOTYCZĄCE TEGO RYSUNKU SĄ WŁASNOŚCIĄ LURVIG DESIGN - ŁUKASZ SIEMIENIEC			
PRZED PRZYSTĄPIENIEM DO PRAC BUDOWLANYCH WSZYSTKIE WYMIARY NALEŻY SPRAWDZIĆ NA MIEJSCU INWESTYCJI. W PRZYPADKU STWIERDZENIA ICH ZNACZĄCEJ NIEZGODNOŚCI Z PROJEKTEM NALEŻY ZWRÓCIĆ SIĘ DO PROJEKTANTA.			
NINIEJSZA DOKUMENTACJA STANOWI CZĘŚĆ OPRACOWANIA WIELOBRANŻOWEGO, KTÓRE NALEŻY ROZPATRYWAĆ JAKO CAŁOŚĆ. NIE NALEŻY PROWADZIĆ ROBÓT W OPARCIU O DOKUMENTACJĘ, JEDNEJ BRANŻY BEZ SPRAWDZENIA ICH ODNIESIENIA DO POZOSTAŁYCH BRANŻ. WSZELKIE PROPOZYCJE ROZWIĄZAŃ ZAMIENNYCH NALEŻY OMÓWIĆ Z PROJEKTANTEM I UZYSKAĆ AKCEPTACJĘ INWESTORA DLA ICH PROWADZENIA.			

LEGENDA:

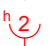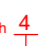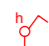-  ŚCIANY ISTNIEJĄCE
- A** OZNACZENIE LAMP I WŁĄCZNIKÓW
- h** WYSOKOŚĆ OD PODŁOGI
-  **h 1** GNIAZDKO ELEKTRYCZNE POJEDYNCZE
-  **h 2** GNIAZDKO ELEKTRYCZNE PODWÓJNE NA OSOBNYCH PUSZKACH
-  **h 4** GNIAZDKO ELEKTRYCZNO TELEWIZYJNE NA POCZWÓRNEJ RAMCE
-  **h** PRZEŁĄCZNIK OŚWIETLENIA POJEDYNCZY
- BZC** GNIAZDKO BRYZGOSZCZELNE
-  **h TM** SKRZYNKA ELEKTRYCZNA

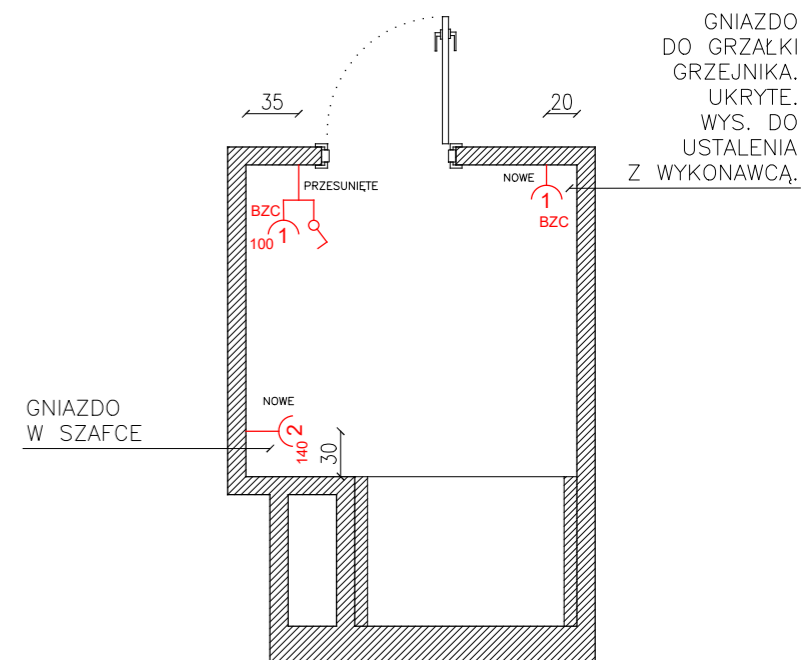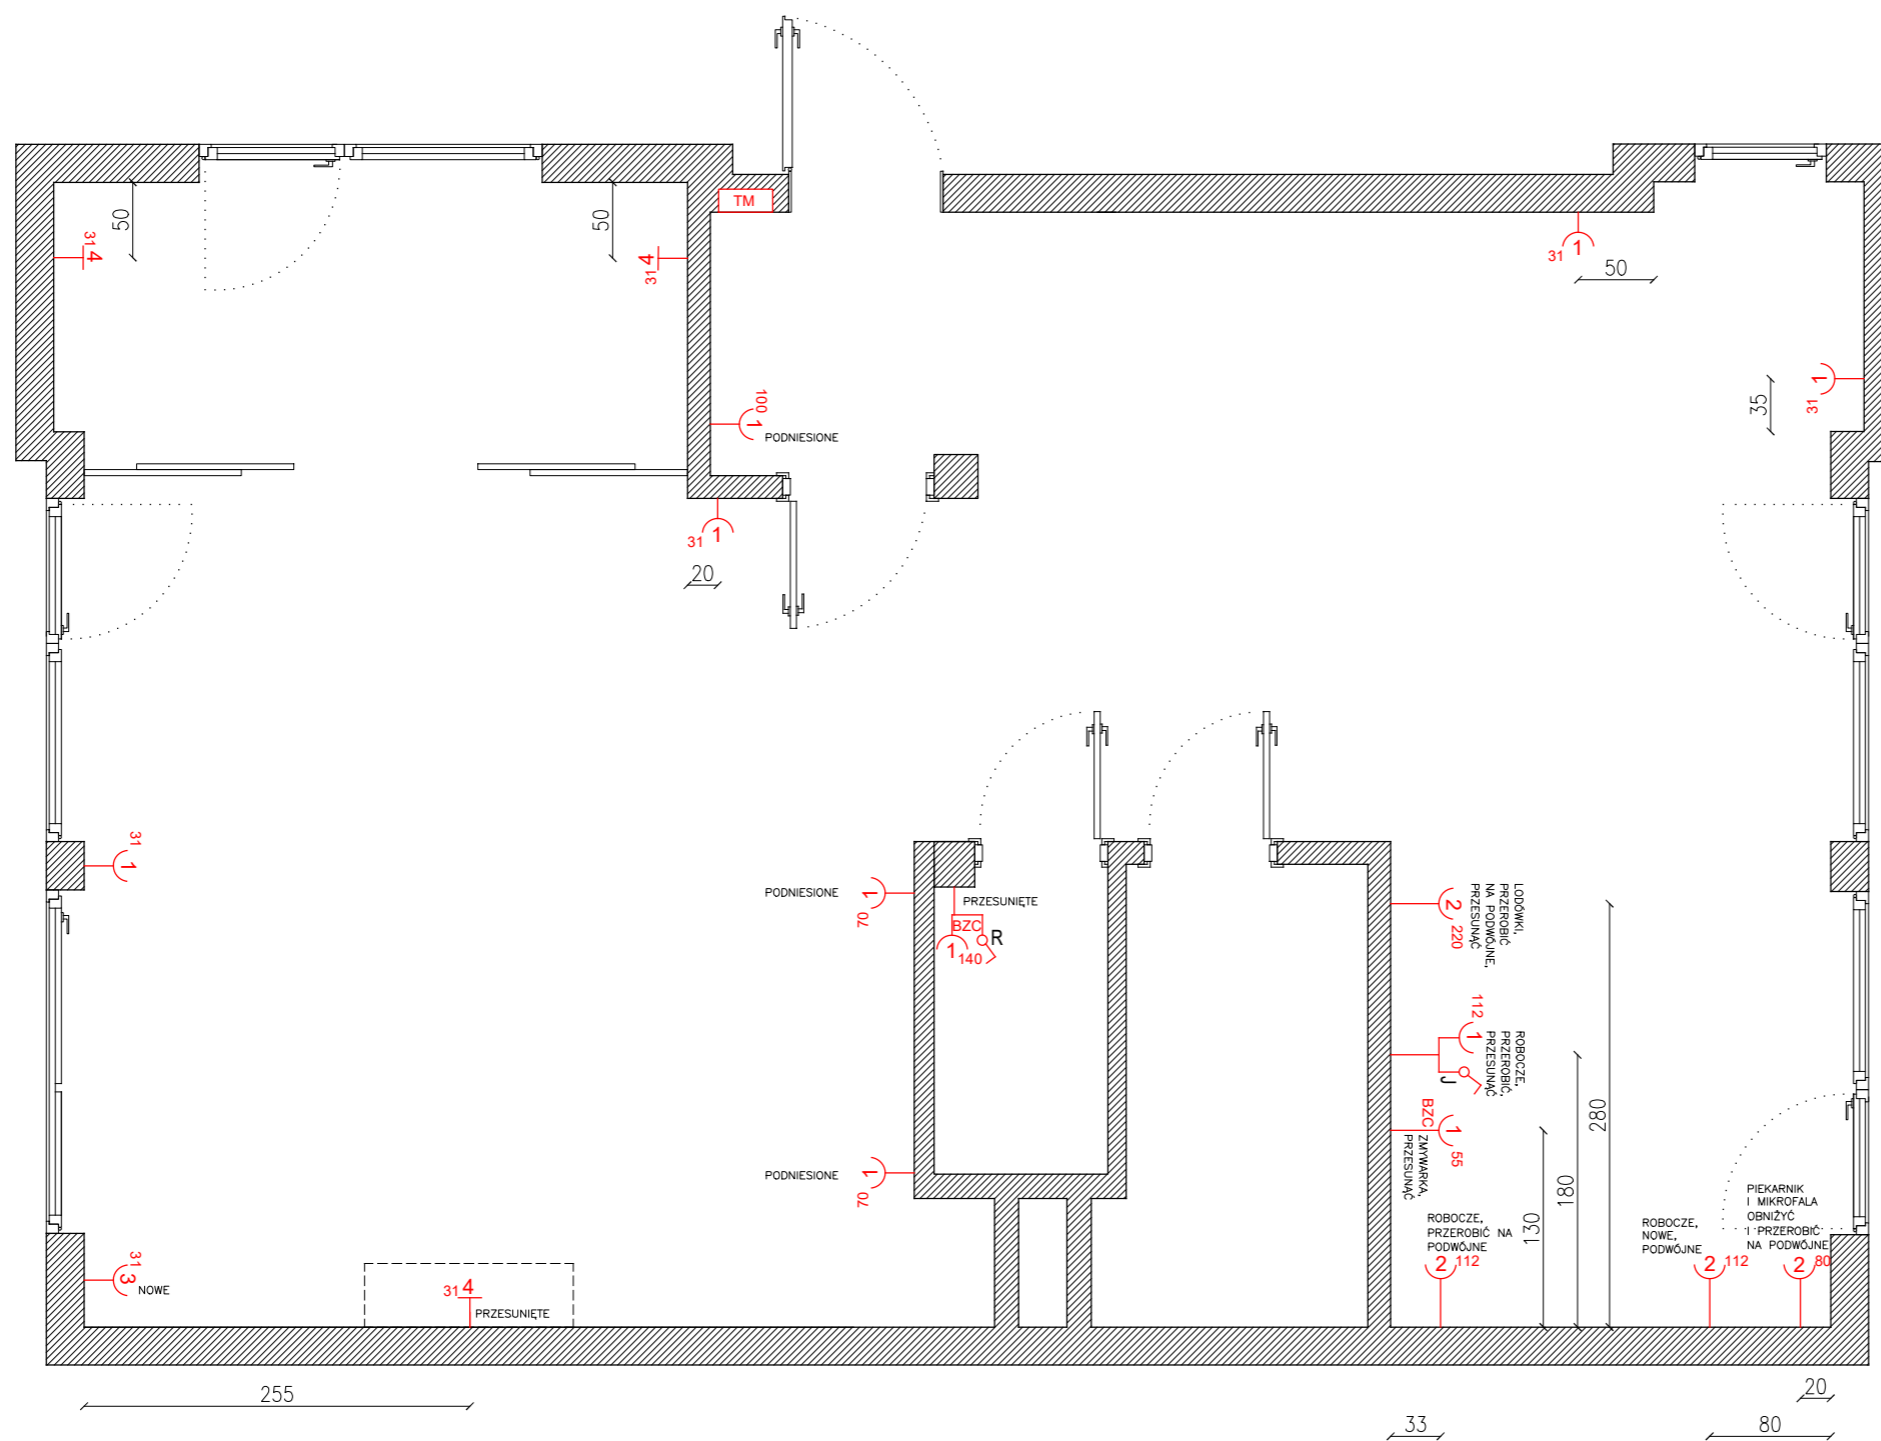











UWAGA: NA ARKUSZU ZNAJDUJĄ SIĘ NOWE LUB PRZESUNIĘTE GNIAZDA. WSZYSTKIE POZOSTAŁE NIE UJĘTE NA TYM ARKUSZU POZOSTAJĄ W OBECNYCH MIEJSCACH.

UWAGA: WSZYSTKIE WYMIARY PODANE DO OSI RAMEK GNIAZD

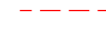LURVIG DESIGN ŁUKASZ SIEMIENIEC OS. OŚWIECENIA 47/2, KRAKÓW 31-636 NIP: 648 276 10 57			
PROJEKTANCI: MGR INŻ. ŁUKASZ SIEMIENIEC			
TYTUŁ PROJEKTU: FRAGMENT DWUPOZIOMOWEGO MIESZKANIA			
INWESTOR: DAWID SŁONECKI			
LOKALIZACJA: KRAKÓW, UL.PROSTA 1/33			
TYTUŁ ARKUSZA: GNIAZDA ELEKTRYCZNE			
DATA: 20.02.2025	SKALA: 1:50	FORMAT: A3	ARKUSZ NR: 4
UWAGA: WSZELKIE PRAWA AUTORSKIE DOTYCZĄCE TEGO RYSUNKU SĄ WŁASNOŚCIĄ LURVIG DESIGN - ŁUKASZ SIEMIENIEC PRZED PRZYSTĄPIENIEM DO PRAC BUDOWLANYCH WSZYSTKIE WYMIARY NALEŻY SPRAWDZIĆ NA MIEJSCU INWESTYCJI. W PRZYPADKU STWIERDZENIA ZNACZĄCEJ NIEZGODNOŚCI Z PROJEKTEM NALEŻY ZWRÓCIĆ SIĘ DO PROJEKTANTA. NINIEJSZA DOKUMENTACJA STANOWI CZĘŚĆ OPRACOWANIA WIELOBRANŻOWEGO, KTÓRE NALEŻY ROZPATRYWAĆ JAKO CAŁOŚĆ. NIE NALEŻY PROWADZIĆ ROBÓT W OPARCIU O DOKUMENTACJĘ, JEDNEJ BRANŻY BEZ SPRAWDZENIA ICH ODNIESIENIA DO POZOSTAŁYCH BRANŻ. WSZELKIE PROPOZYCJE ROZWIĄZAŃ ZAMIENNYCH NALEŻY OMÓWIĆ Z PROJEKTANTEM I UZYSKAĆ AKCEPTACJĘ INWESTORA DLA ICH PROWADZENIA.			




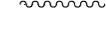
LEGENDA:

-  ŚCIANY ISTNIEJĄCE
-  ŚCIANY PROJEKTOWANE BLOCZKI YTONG
-  LINIA ŁAMANIA SKOSU DACHOWEGO
-  LINIA POMOCNICZA DO OPISU
-  SUFIT PODWIESZANY
-  UKŁAD MATERIAŁÓW NA PODŁODZE
-  ZASŁONY
-  OSŁONA KARNISZA

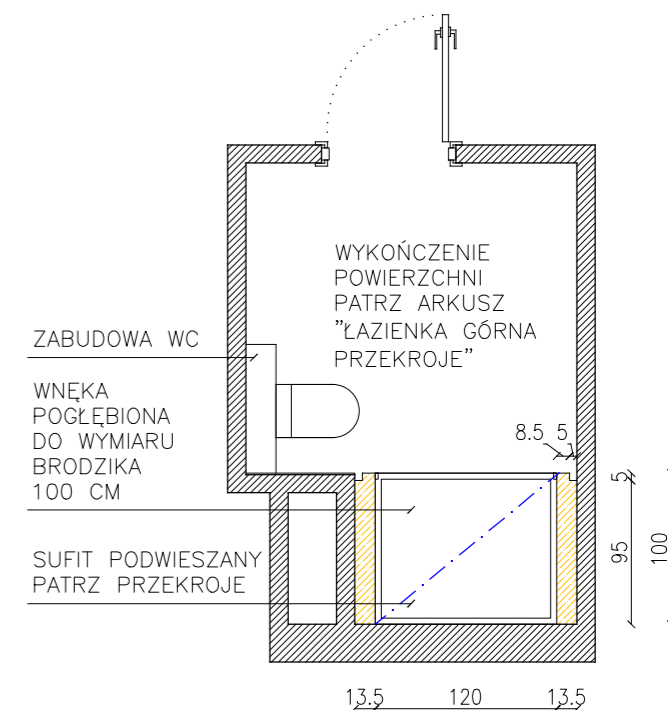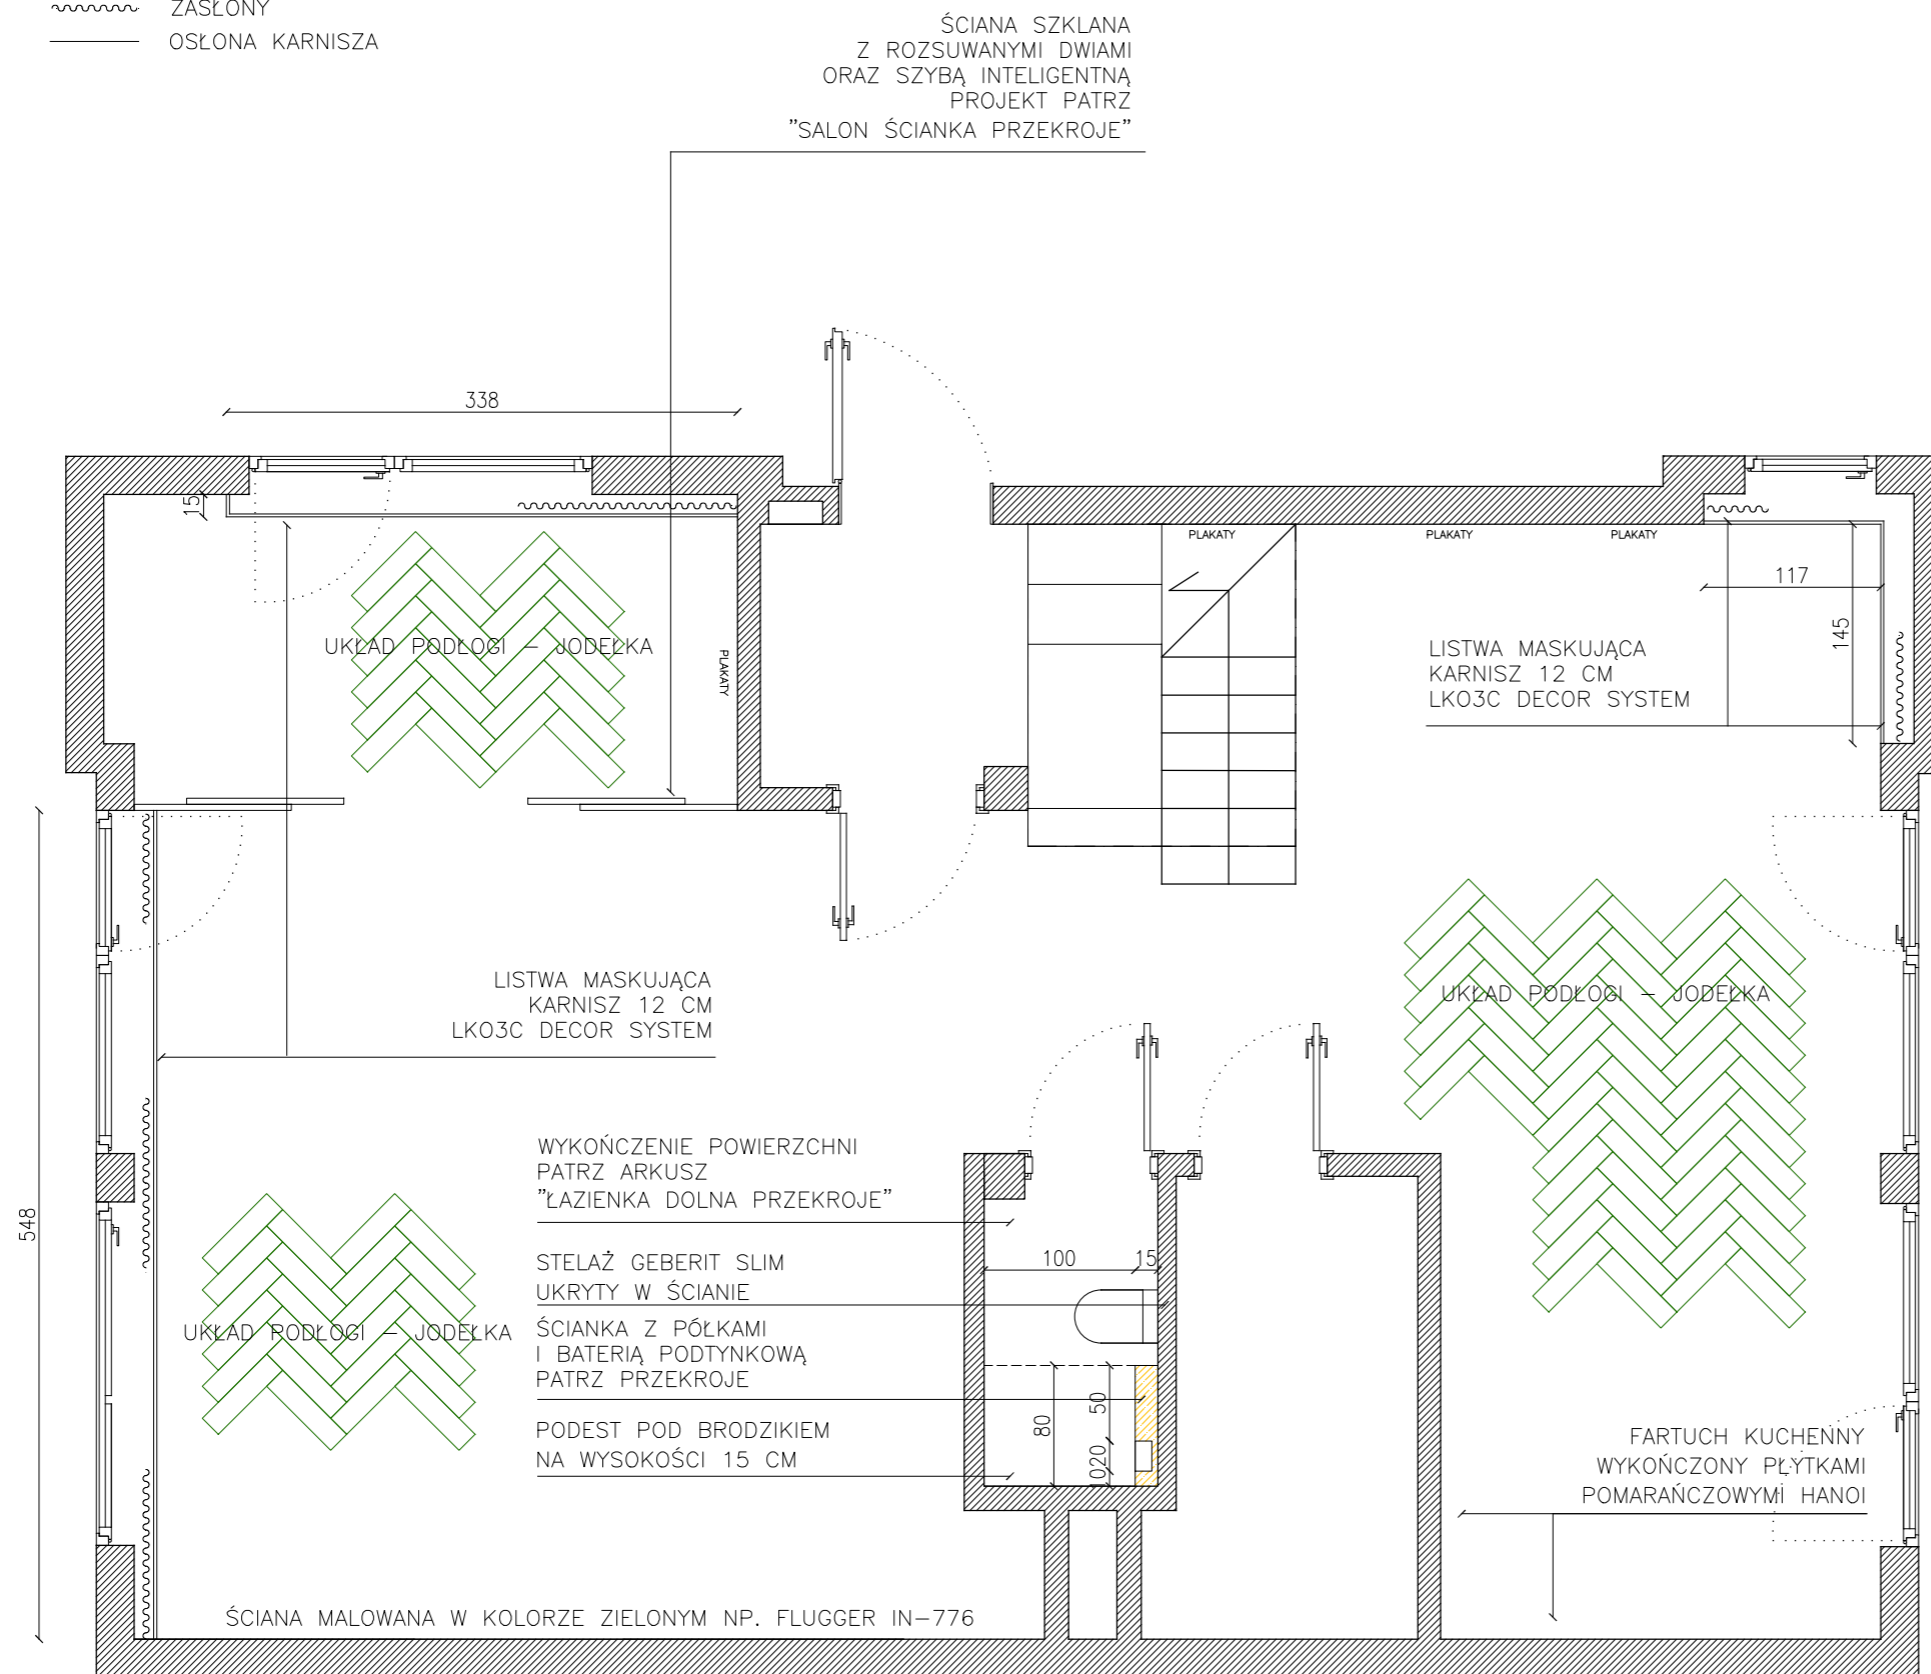


UWAGA: WSZYSTKIE ŚCIANY I SUFITY POZA ŚCIANĄ ZA TELEWIZOREM W SALONIE MALOWANE W KOLORZE BIAŁYM

<p>LURVIG DESIGN ŁUKASZ SIEMIENIEC OS. OŚWIECENIA 47/2, KRAKÓW 31-636 NIP: 648 276 10 57</p>			
<p>PROJEKTANCI: MGR INŻ. ŁUKASZ SIEMIENIEC</p>			
<p>TYTUŁ PROJEKTU: FRAGMENT DWUPOZIOMOWEGO MIESZKANIA</p>			
<p>INWESTOR: DAWID SŁONECKI</p>			
<p>LOKALIZACJA: KRAKÓW, UL.PROSTA 1/33</p>			
<p>TYTUŁ ARKUSZA: WYKOŃCZENIE POWIERZCHNI: ŚCIANY, SUFITY, PODŁOGI</p>			
<p>DATA: 20.02.2025</p>	<p>SKALA: 1:50</p>	<p>FORMAT: A3</p>	<p>ARKUSZ NR: 5</p>
<p><small>UWAGA: WSZELKIE PRAWA AUTORSKIE DOTYCZĄCE TEGO RYSUNKU SĄ WŁASNOŚCIĄ LURVIG DESIGN - ŁUKASZ SIEMIENIEC PRZED PRZYSTĄPIENIEM DO PRAC BUDOWLANYCH WSZYSTKIE WYMIARY NALEŻY SPRAWDZIĆ NA MIEJSCU INWESTYCJI. W PRZYPADKU STWIERDZENIA ZNACZĄCEJ NIEZGODNOŚCI Z PROJEKTEM NALEŻY ZWRÓCIĆ SIĘ DO PROJEKTANTA. NINIEJSZA DOKUMENTACJA STANOWI CZĘŚĆ OPRACOWANIA WIELOBRANŻOWEGO, KTÓRE NALEŻY ROZPATRYWAĆ JAKO CAŁOŚĆ. NIE NALEŻY PROWADZIĆ ROBÓT W OPARCIU O DOKUMENTACJĘ, JEDNEJ BRANŻY BEZ SPRAWDZENIA ICH ODNIESIENIA DO POZOSTAŁYCH BRANŻ. WSZELKIE PROPOZYCJE ROZWIĄZAŃ ZAMIENNYCH NALEŻY OMÓWIĆ Z PROJEKTANTEM I UZYSKAĆ AKCEPTACJĘ INWESTORA DLA ICH PROWADZENIA.</small></p>			

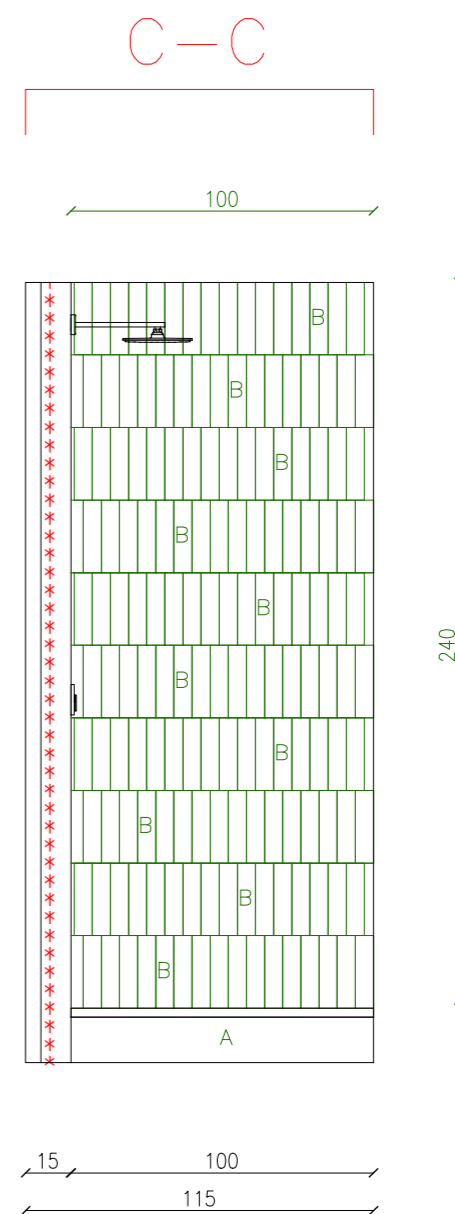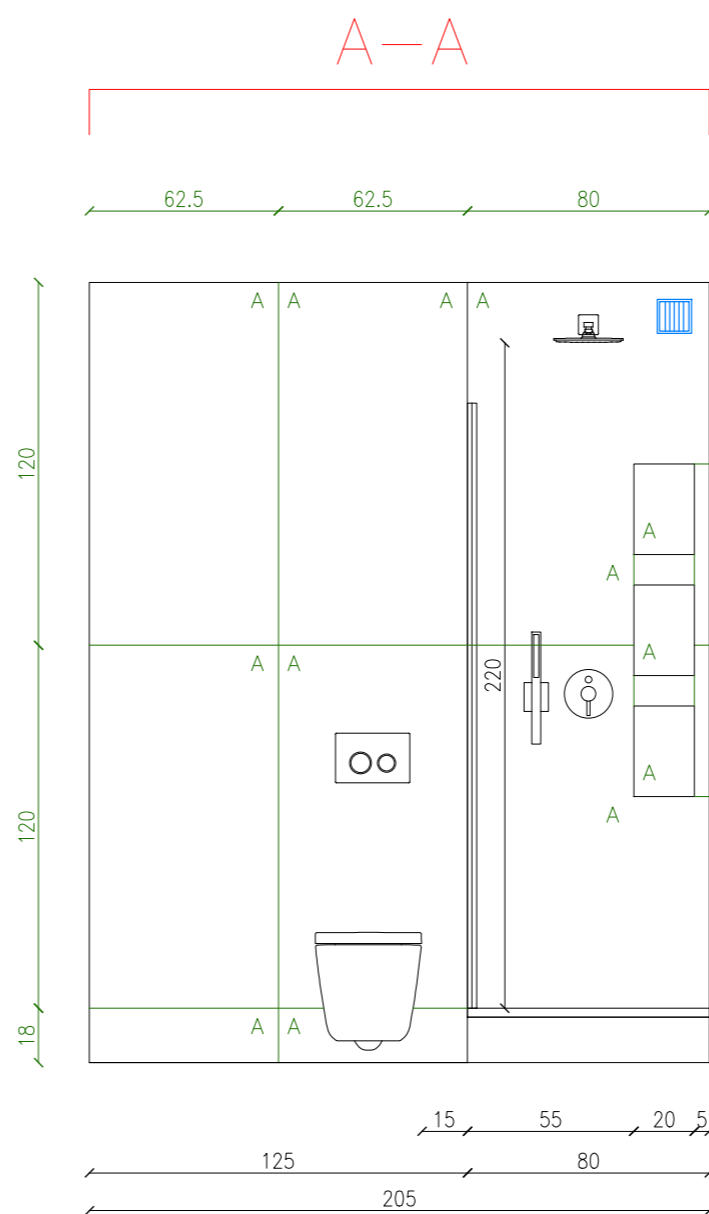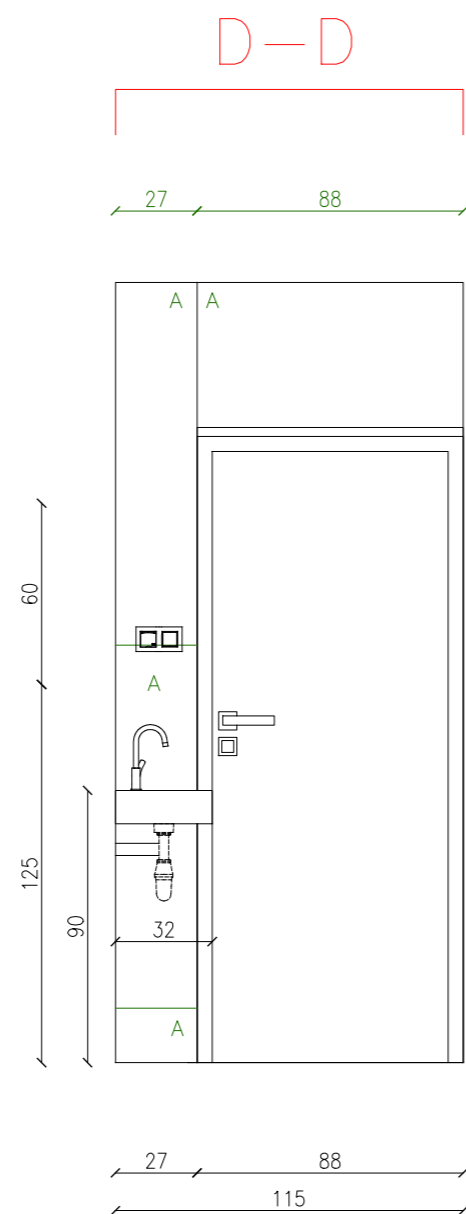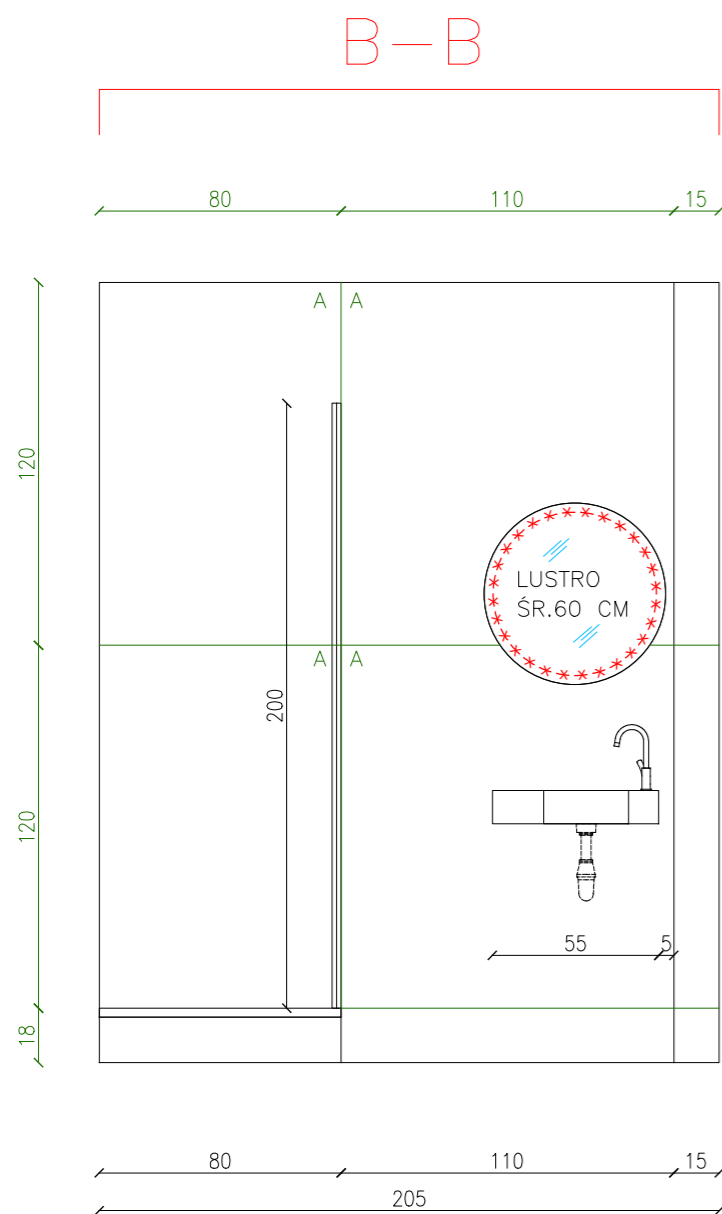

LEGENDA:

- ŚCIANY ISTNIEJĄCE
- LINIA POMOCNICZA DO OPISU
- TAŚMA LED UKRYTA
- WENTYLACJA
- KRATKA WENTYLACYJNA
- LUSTRO
- LINIA UKŁADU PŁYTEK
- A PŁYTKI 120X120 BEŻOWE
PERDONA CLUNY SAND
- B PŁYTKI 5X16 POMARAŃCZOWE
HANOI BURNT RED
- PRZEKRÓJ

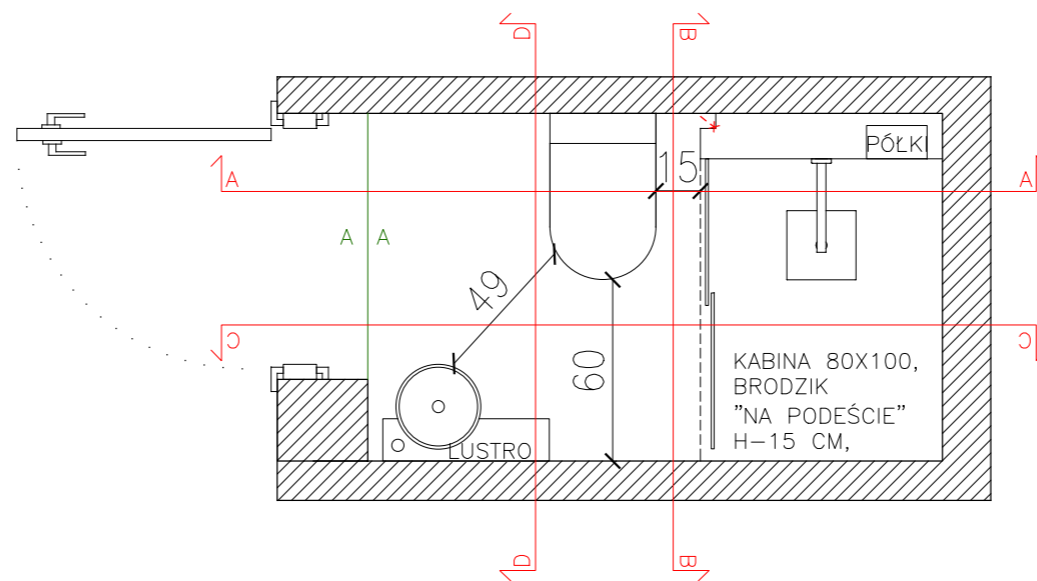

**UWAGA: NAROŻNIKI CIĘTE
POD KĄTEM 45 STOPNI**

LURVIG DESIGN
ŁUKASZ SIEMIENIEC
OS. OŚWIECENIA 47/2, KRAKÓW 31-636
NIP: 648 276 10 57

PROJEKTANCI:
MGR INŻ. ŁUKASZ SIEMIENIEC

TYTUŁ PROJEKTU:
FRAGMENT DWUPOZIOMOWEGO MIESZKANIA

INWESTOR:
DAWID SŁONECKI

LOKALIZACJA:
KRAKÓW, UL.PROSTA 1/33



TYTUŁ ARKUSZA:
ŁAZIENKA DOLNA - RZUT I PRZEKROJE

DATA: 20.02.2025	SKALA: 1:25	FORMAT: A3	ARKUSZ NR: 6
---------------------	----------------	---------------	-----------------

UWAGA:
WSZELKIE PRAWA AUTORSKIE DOTYCZĄCE TEGO RYSUNKU SĄ WŁASNOŚCIĄ
LURVIG DESIGN - ŁUKASZ SIEMIENIEC

PRZED PRYZYSTĄPIENIEM DO PRAC BUDOWLANYCH WSZYSTKIE WYMIARY NALEŻY
SPRAWDZIĆ NA MIEJSCU INWESTYCJI. W PRZYPADKU STWIERDZENIA ZNAČĄCEJ
NIEZGODNOŚCI Z PROJEKTEM NALEŻY ZWRÓCIĆ SIĘ DO PROJEKTANTA.

NINIEJSZA DOKUMENTACJA STANOWI CZĘŚĆ OPRACOWANIA WIELOBRANŻOWEGO,
KTÓRE NALEŻY ROZPATRYWAĆ JAKO CAŁOŚĆ. NIE NALEŻY PROWADZIĆ ROBÓT
W OPARCIU O DOKUMENTACJĘ, JEDNEJ BRANŻY BEZ SPRAWDZENIA ICH ODNIESIENIA
DO POZOSTAŁYCH BRANŻ. WSZELKIE PROPOZYCJE ROZWIĄZAŃ ZAMIENNYCH
NALEŻY OMÓWIĆ Z PROJEKTANTEM I UZYSKAĆ AKCEPTACJĘ INWESTORA
DLA ICH PROWADZENIA.

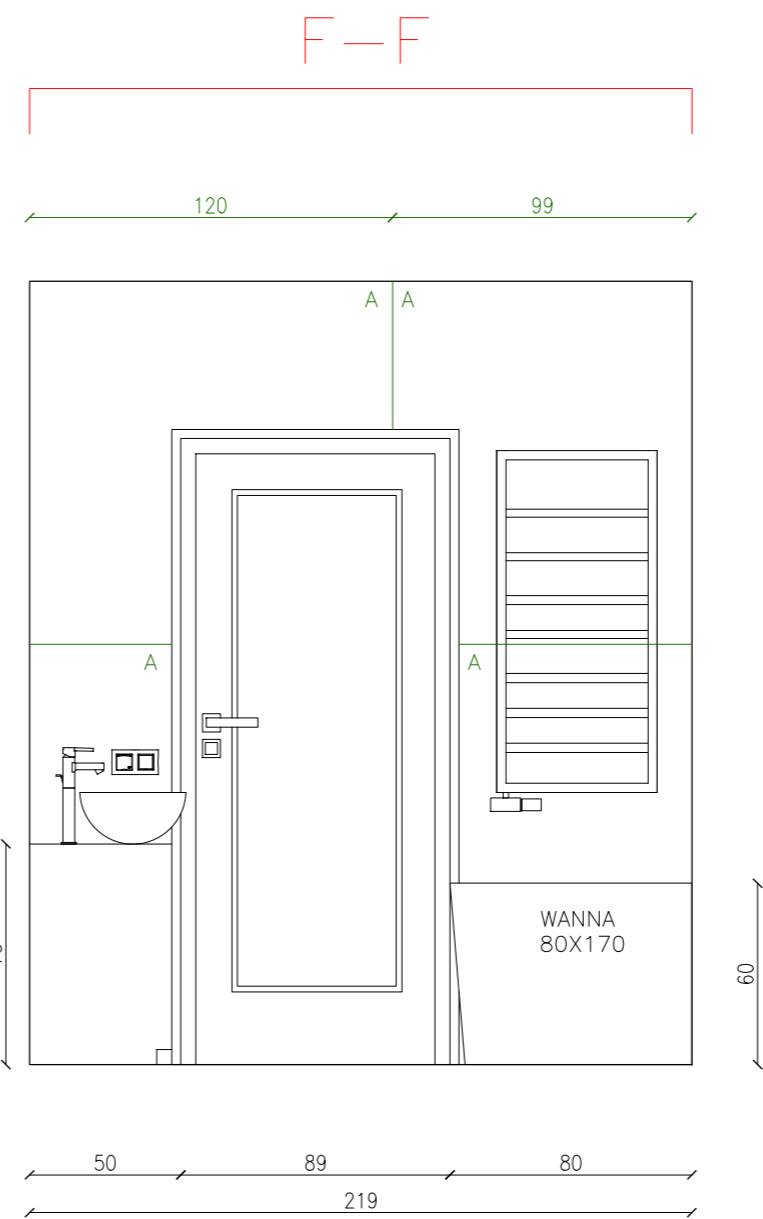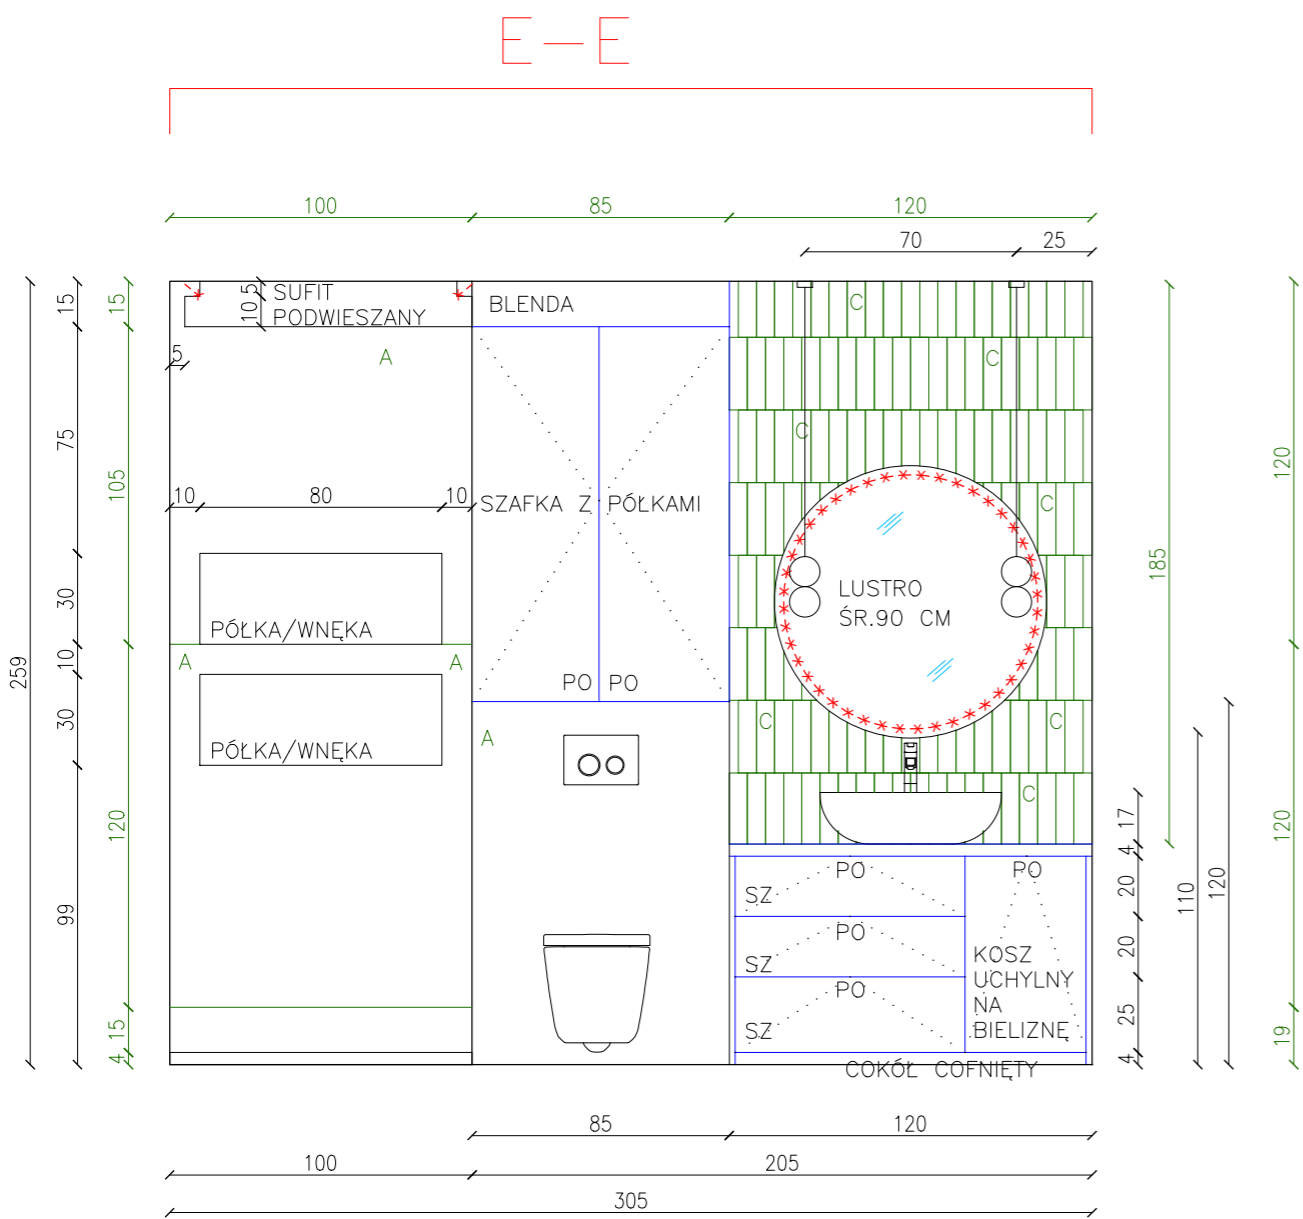


LEGENDA:

- ŚCIANY ISTNIEJĄCE
- LINIA POMOCNICZA DO OPISU
- TAŚMA LED UKRYTA
- SUFIT PODWIESZANY
- WYPOSAŻENIE
- MEBLE WYKONANE Z PŁYTY DREWNOPODOBNEJ KRONOSPAN DĄB KAMIENNY 5527 SN, BLAT DĄB KAMIENNY 5527 FP,
- KIERUNEK OTWIERANIA FRONTÓW
- LUSTRO
- GRZEJNIK
- LINIA UKŁADU PŁYTEK
- PŁYTKI 120X120 BEŻOWE PERDONA CLUNY SAND
- PŁYTKI 6X24 ZIELONE HARMONY AQUA GREEN
- PRZEKRÓJ

UWAGA: NAROŻNIKI CIĘTE POD KĄTEM 45 STOPNI

UWAGA: BEZ PŁYTEK ZA SZAFKĄ POD UMYWALKĄ

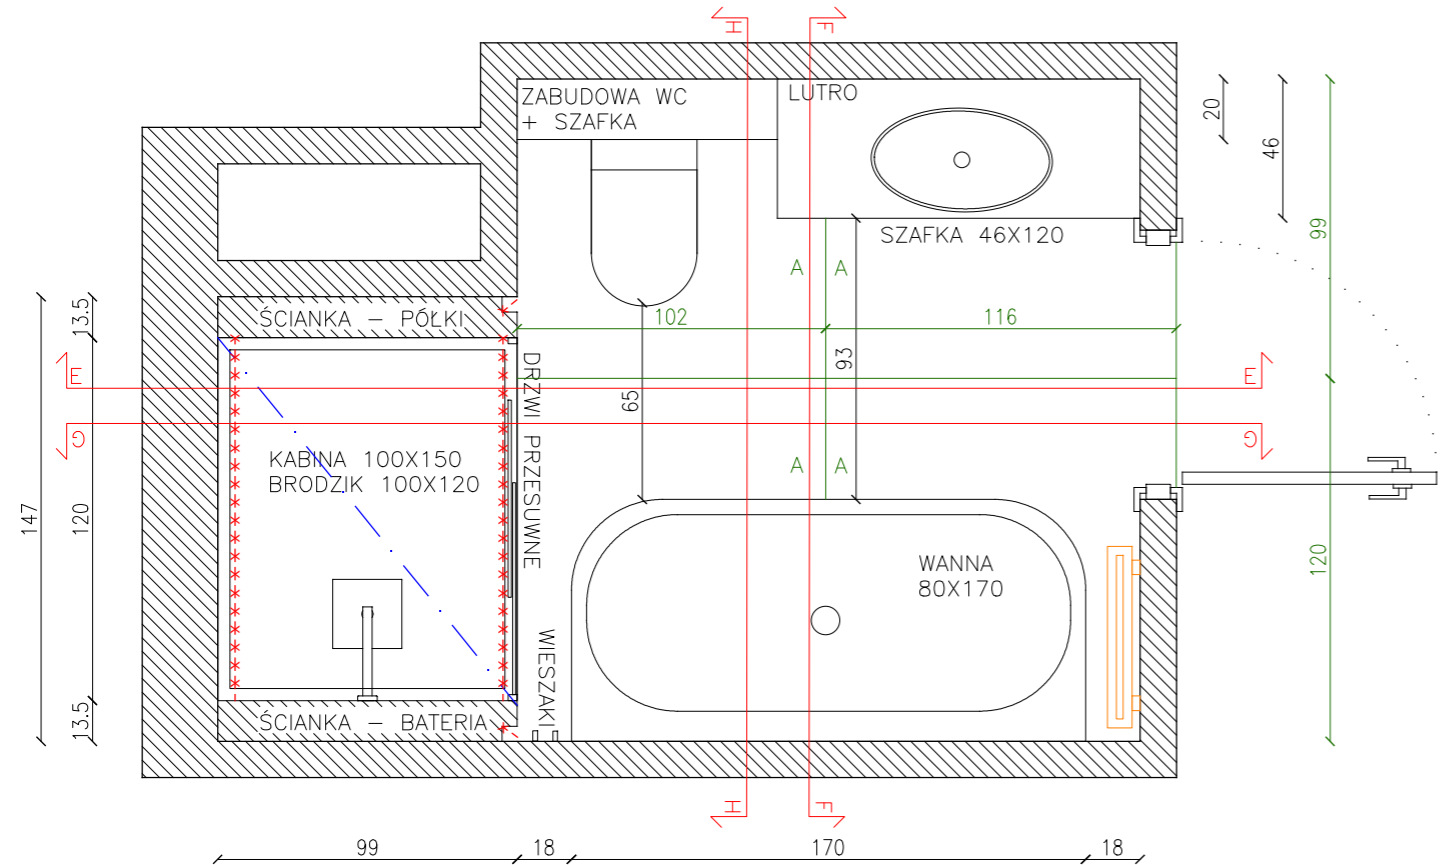

LURVIG DESIGN
 ŁUKASZ SIEMIENIEC
 OS. OŚWIECENIA 47/2, KRAKÓW 31-636
 NIP: 648 276 10 57

PROJEKTANCI:
 MGR INŻ. ŁUKASZ SIEMIENIEC

TYTUŁ PROJEKTU:
 FRAGMENT DWUPOZIOMOWEGO MIESZKANIA

INWESTOR:
 DAWID SŁONECKI

LOKALIZACJA:
 KRAKÓW, UL.PROSTA 1/33

TYTUŁ ARKUSZA:
 ŁAZIENKA GÓRNA - RZUT I PRZEKROJE E,F


DATA: 20.02.2025	SKALA: 1:25	FORMAT: A3	ARKUSZ NR: 7
----------------------------	-----------------------	----------------------	------------------------

UWAGA:
 WSZELKIE PRAWA AUTORSKIE DOTYCZĄCE TEGO RYSUNKU SĄ WŁASNOŚCIĄ LURVIG DESIGN - ŁUKASZ SIEMIENIEC


PRZED PRZYSTĄPIENIEM DO PRAC BUDOWLANYCH WSZYSTKIE WYMIARY NALEŻY SPRAWDZIĆ NA MIEJSCU INWESTYCJI. W PRZYPADKU STWIERDZENIA ZNACZĄCEJ NIEZGODNOŚCI Z PROJEKTEM NALEŻY ZWRÓCIĆ SIĘ DO PROJEKTANTA.

NINIEJSZA DOKUMENTACJA STANOWI CZĘŚĆ OPRACOWANIA WIELOBRANŻOWEGO, KTÓRE NALEŻY ROZPATRYWAĆ JAKO CAŁOŚĆ. NIE NALEŻY PROWADZIĆ ROBÓT W OPARCIU O DOKUMENTACJĘ, JEDNEJ BRANŻY BEZ SPRAWDZENIA ICH ODNIESIENIA DO POZOSTAŁYCH BRANŻ. WSZELKIE PROPOZYCJE ROZWIĄZAŃ ZAMIENNYCH NALEŻY OMÓWIĆ Z PROJEKTANTEM I UZYSKAĆ AKCEPTACJĘ INWESTORA DLA ICH PROWADZENIA.

G-G

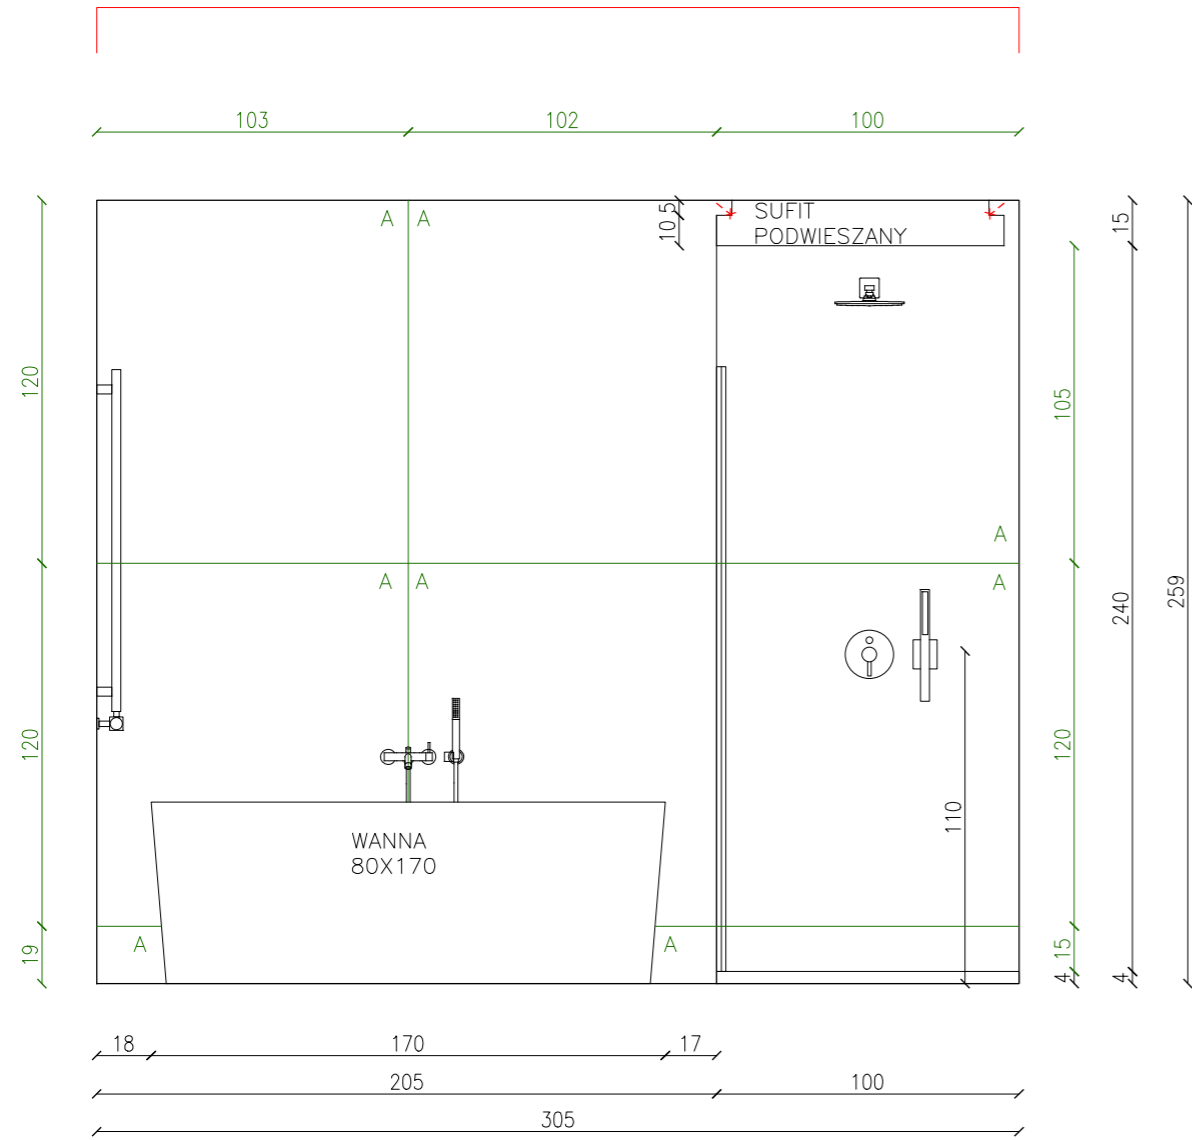

H-H

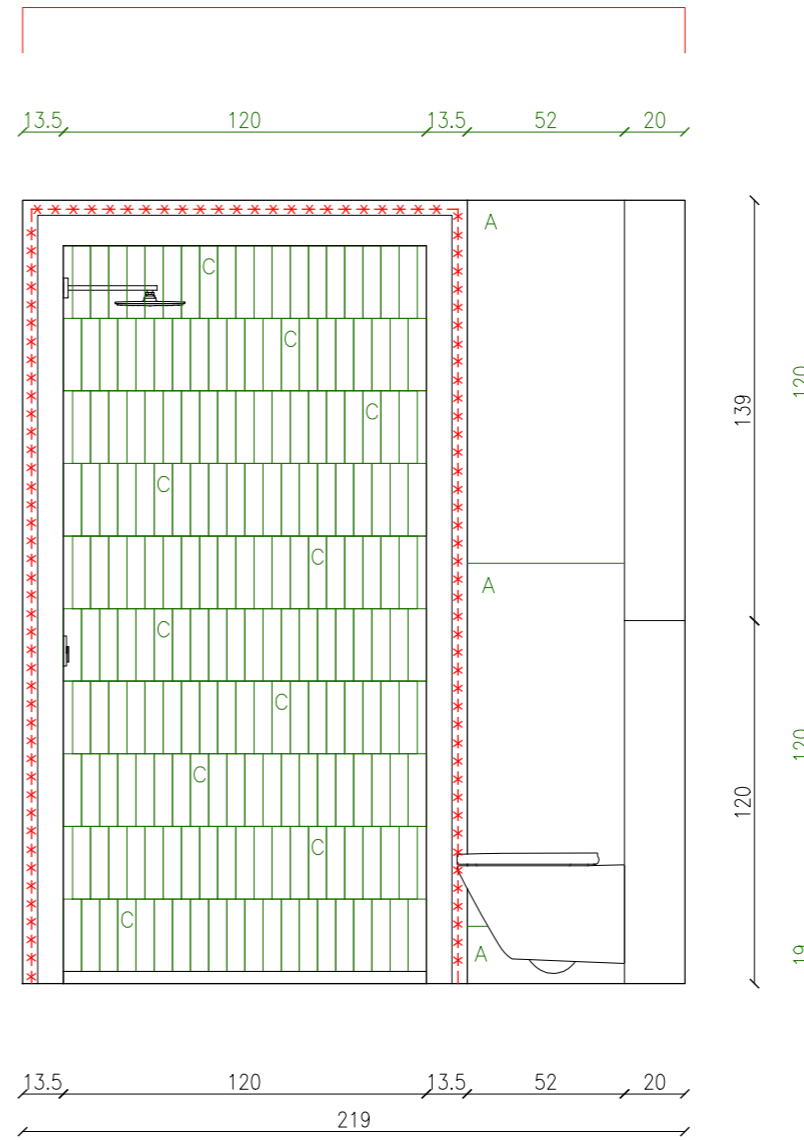

LEGENDA:

- ŚCIANY ISTNIEJĄCE
- LINIA POMOCNICZA DO OPISU
- TAŚMA LED UKRYTA
- SUFIT PODWIESZANY
- WYPOSAŻENIE
- MEBLE WYKONANE Z PŁYTY DREWNOTPODOBNEJ KRONOSPAN DĄB KAMIENNY 5527 SN, BLAT DĄB KAMIENNY 5527 FP,
- KIERUNEK OTWIERANIA FRONTÓW
- LUSTRO
- GRZEJNIK
- LINIA UKŁADU PŁYTK
- PŁYTKI 120X120 BEŻOWE PERDONA CLUNY SAND
- PŁYTKI 6X24 ZIELONE HARMONY AQUA GREEN
- PRZEKRÓJ

**UWAGA: NAROŻNIKI CIĘTE
POD KĄTEM 45 STOPNI**

LURVIG DESIGN

ŁUKASZ SIEMIENIEC

OS. OŚWIECENIA 47/2, KRAKÓW 31-636

NIP: 648 276 10 57

PROJEKTANCI:

MGR INŻ. ŁUKASZ SIEMIENIEC

TYTUŁ PROJEKTU:

FRAGMENT DWUPOZIOMOWEGO MIESZKANIA

INWESTOR:

DAWID SŁONECKI

LOKALIZACJA:

KRAKÓW, UL.PROSTA 1/33

TYTUŁ ARKUSZA:

ŁAZIENKA GÓRNA - PRZEKROJE G,H

DATA:

20.02.2025

SKALA:

1:25

FORMAT:

A3

ARKUSZ NR:

8















UWAGA:


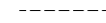
WSZELKIE PRAWA AUTORSKIE DOTYCZĄCE TEGO RYSUNKU SĄ WŁASNOŚCIĄ LURVIG DESIGN - ŁUKASZ SIEMIENIEC

PRZED PRZYSTĄPIENIEM DO PRAC BUDOWLANYCH WSZYSTKIE WYMIARY NALEŻY SPRAWDZIĆ NA MIEJSCU INWESTYCJI. W PRZYPADKU STWIERDZENIA ZNAČĄCEJ NIEZGODNOŚCI Z PROJEKTEM NALEŻY ZWRÓCIĆ SIĘ DO PROJEKTANTA.

NINIEJSZA DOKUMENTACJA STANOWI CZĘŚĆ OPRACOWANIA WIELOBRANŻOWEGO, KTÓRE NALEŻY ROZPATRYWAĆ JAKO CAŁOŚĆ. NIE NALEŻY PROWADZIĆ ROBÓT W OPARCIU O DOKUMENTACJĘ, JEDNEJ BRANŻY BEZ SPRAWDZENIA ICH ODNIESIENIA DO POZOSTAŁYCH BRANŻ. WSZELKIE PROPOZYCJE ROZWIĄZAŃ ZAMIENNYCH NALEŻY OMÓWIĆ Z PROJEKTANTEM I UZYSKAĆ AKCEPTACJĘ INWESTORA DLA ICH PROWADZENIA.

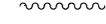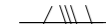LEGENDA:

-  ŚCIANY ISTNIEJĄCE
-  LINIA ŁAMANIA SKOSU DACHOWEGO
-  LINIA POMOCNICZA DO OPISU
-  SUFIT PODWIESZANY
-  GRZEJNIKI
-  MEBLE/WYPOSAŻNIE
-  MEBLE WISZĄCE
-  KLIMATYZACJA
-  ZASŁONY
-  DRAŻEK Z WIESZAKAMI
-  PRZEKRÓJ
-  LODÓWKA
-  PIEKARNIK + MIKROFALÓWKA
-  ZMYWARKA

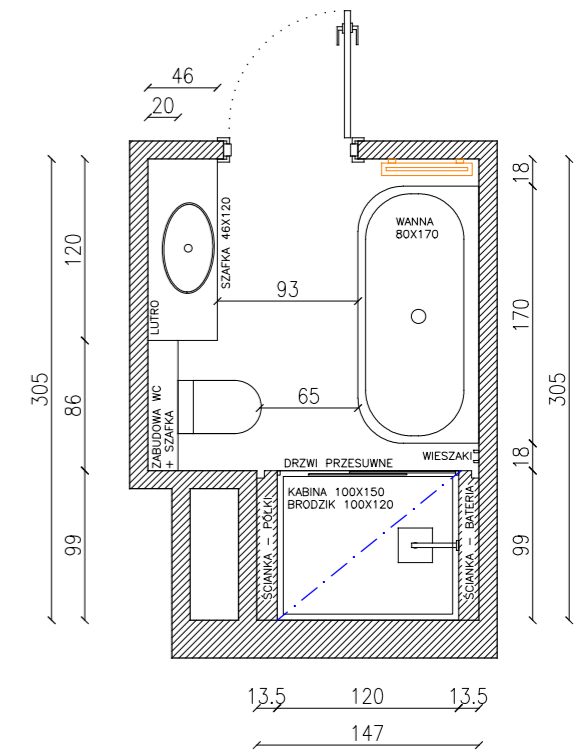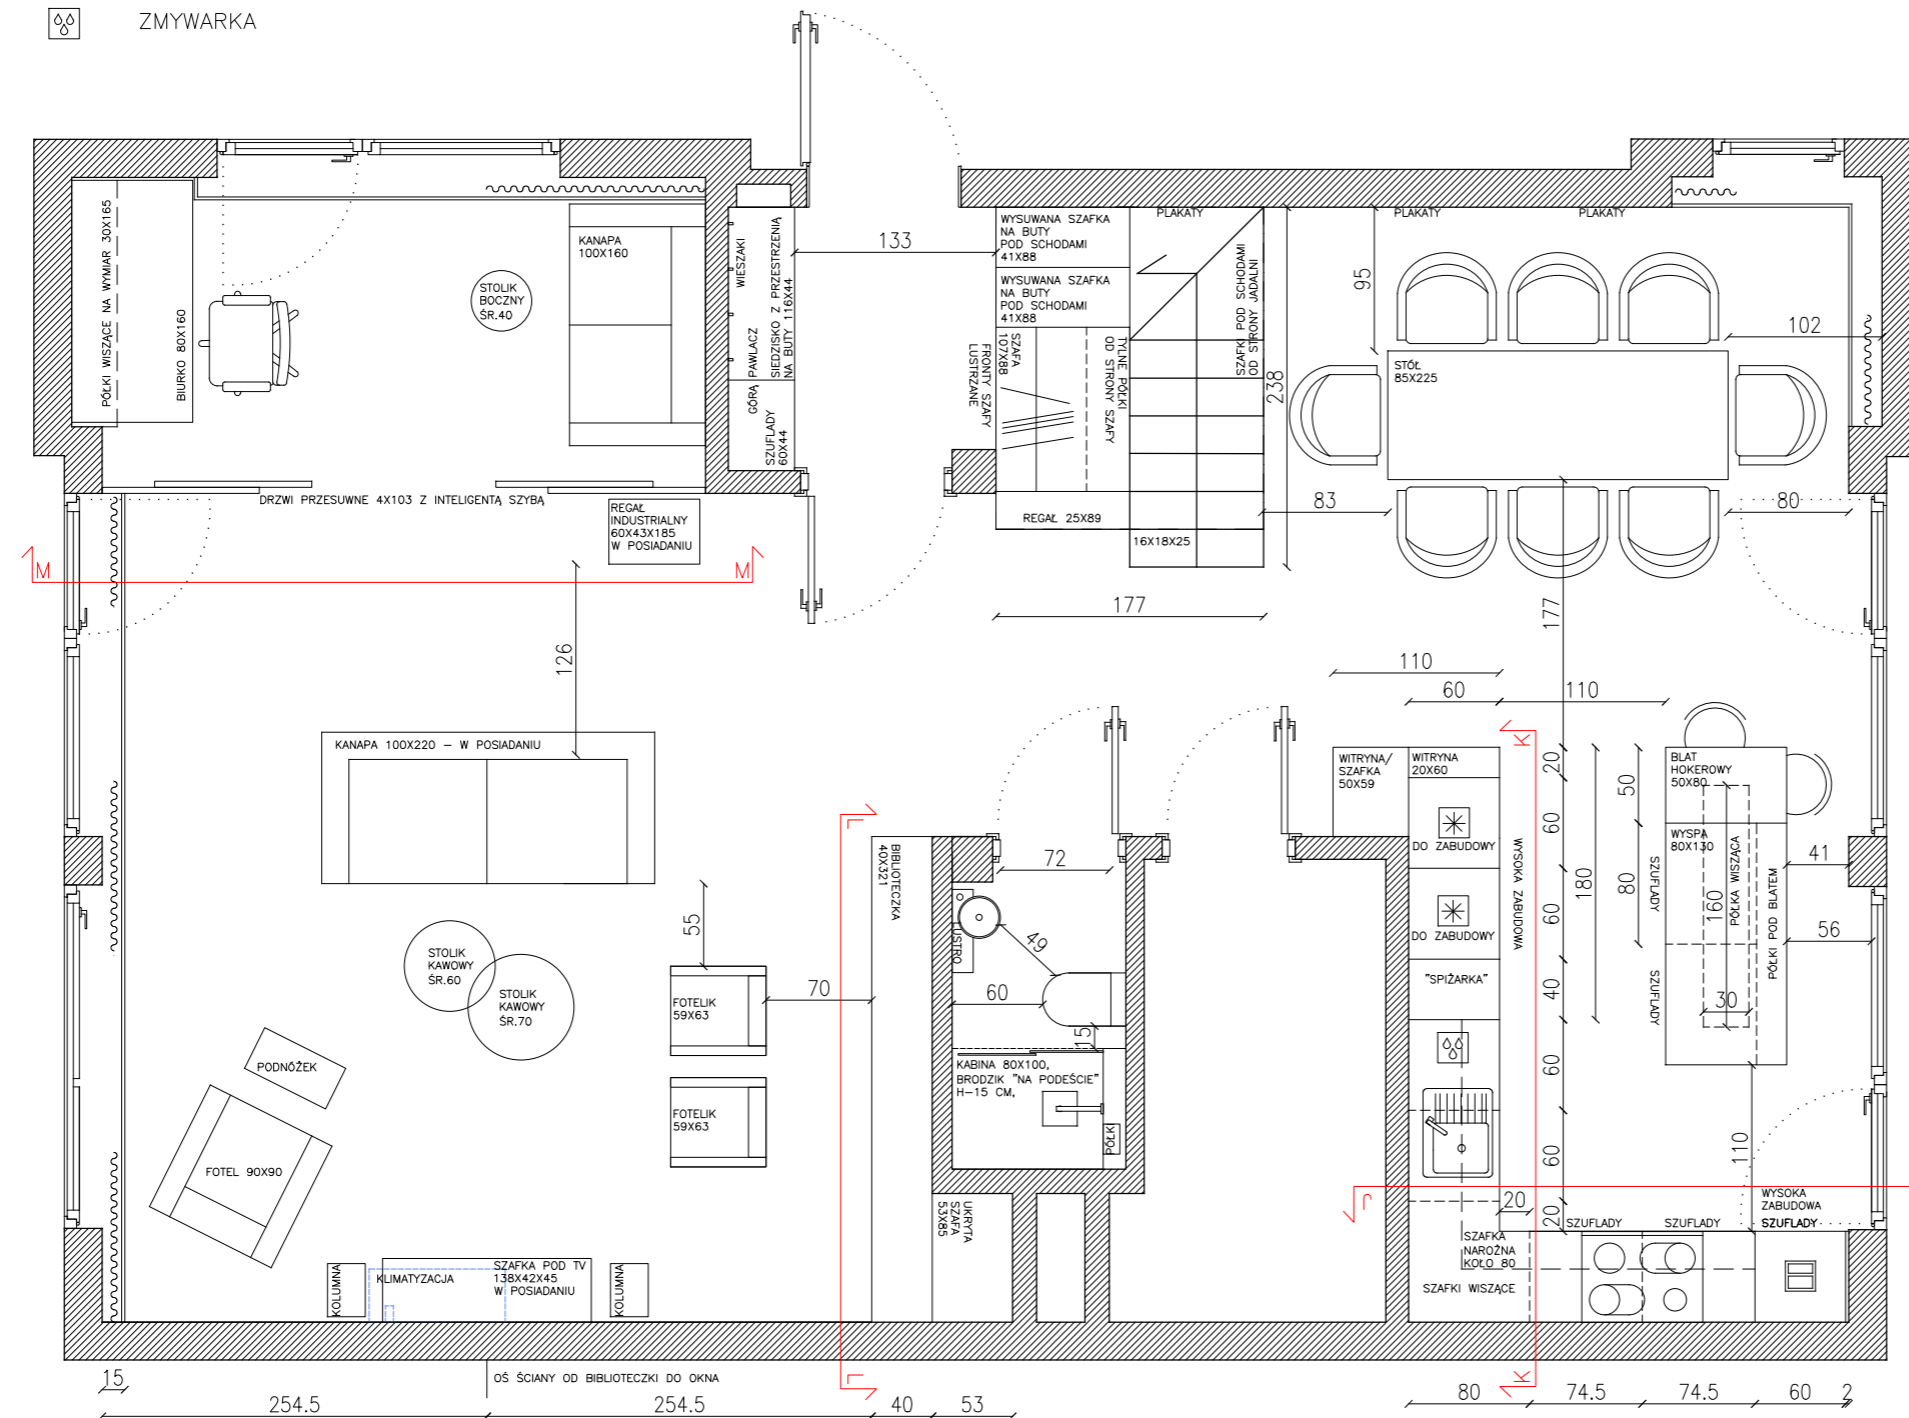

LURVIG DESIGN
ŁUKASZ SIEMIENIEC
 OS. OŚWIECENIA 47/2, KRAKÓW 31-636
 NIP: 648 276 10 57

PROJEKTANCI:
 MGR INŻ. ŁUKASZ SIEMIENIEC

TYTUŁ PROJEKTU:
 FRAGMENT DWUPOZIOMOWEGO MIESZKANIA

INWESTOR:
 DAWID SŁONECKI

LOKALIZACJA:
 KRAKÓW, UL.PROSTA 1/33

TYTUŁ ARKUSZA:
 MEBLE - RZUT

DATA: 20.02.2025	SKALA: 1:50	FORMAT: A3	ARKUSZ NR: 9
----------------------------	-----------------------	----------------------	------------------------

UWAGA:
 WSZELKIE PRAWA AUTORSKIE DOTYCZĄCE TEGO RYSUNKU SĄ WŁASNOŚCIĄ LURVIG DESIGN - ŁUKASZ SIEMIENIEC

PRZED PRZYSTĄPIENIEM DO PRAC BUDOWLANYCH WSZYSTKIE WYMIARY NALEŻY SPRAWDZIĆ NA MIEJSCU INWESTYCJI. W PRZYPADKU STWIERDZENIA ZNACZĄCEJ NIEZGODNOŚCI Z PROJEKTEM NALEŻY ZWRÓCIĆ SIĘ DO PROJEKTANTA.

NINIEJSZA DOKUMENTACJA STANOWI CZĘŚĆ OPRACOWANIA WIELOBRANŻOWEGO, KTÓRE NALEŻY ROZPATRYWAĆ JAKO CAŁOŚĆ. NIE NALEŻY PROWADZIĆ ROBÓT W OPARCIU O DOKUMENTACJĘ, JEDNEJ BRANŻY BEZ SPRAWDZENIA ICH ODNIESIENIA DO POZOSTAŁYCH BRANŻY. WSZELKIE PROPOZYCJE ROZWIĄZAŃ ZAMIENNYCH NALEŻY OMÓWIĆ Z PROJEKNTANTEM I UZYSKAĆ AKCEPTACJĘ INWESTORA DLA ICH PROWADZENIA.



J-J

K-K

W GÓRNYCH SZAFKACH
RURA OD CZERPNI
OBUDOWANA PŁYTĄ MEBLOWĄ

WENTYLACJ POMIESZCZENIA WYPROWADZONA
NA FRONCIE - KOLOR BIAŁY

JEŚLI LODÓWKA NIŻSZA NIŻ 200 CM
TO NAD LODÓWKĄ ZA FRONTEM
OTWARTA WAŚKA PÓLKA.

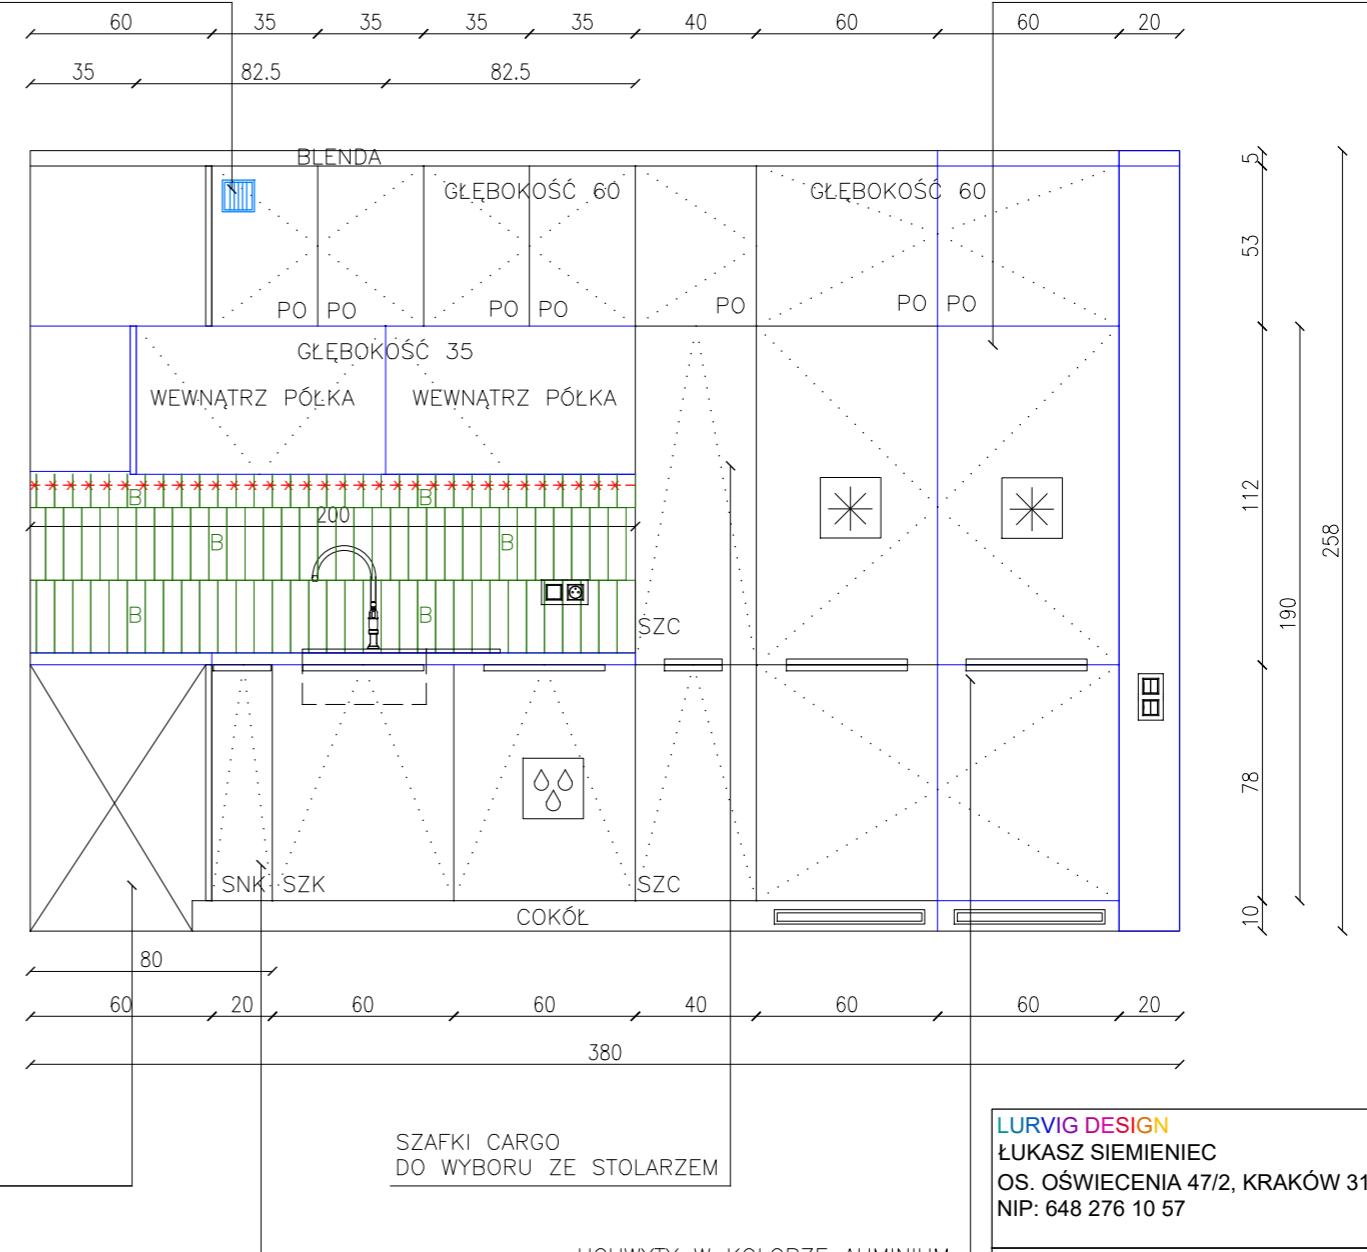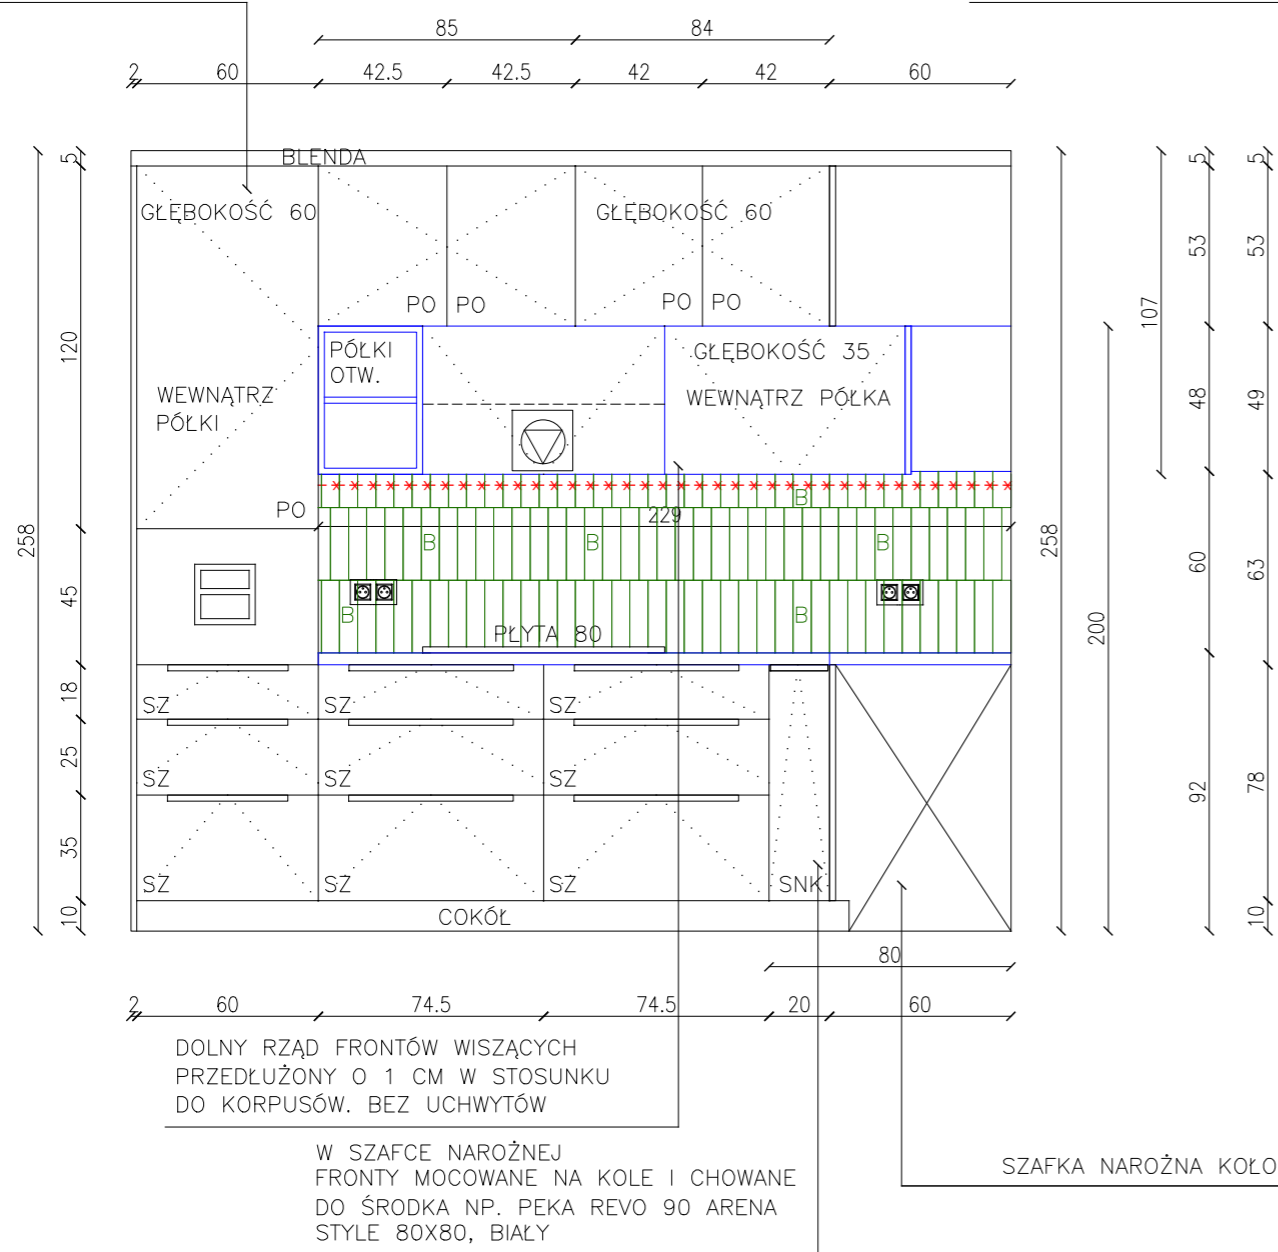

DOLNY RZĄD FRONTÓW WISZĄCYCH
PRZEDŁUŻONY O 1 CM W STOSUNKU
DO KORPUSÓW. BEZ UCHWYTÓW

W SZAFCE NAROŻNEJ
FRONTY MOCOWANE NA KOŁE I CHOWANE
DO ŚRODKA NP. PEKA REVO 90 ARENA
STYLE 80X80, BIAŁY

UCHWYTY W KOLORZE ALUMINIUM

LEGENDA:

- BL — MEBLE WYKONANE Z PŁYTY MEBLOWEJ
AKRYL MAT BIAŁY RAL 9003
NP. KRONOSPAN 8685 AM SNOW WHITE
- MEBLE WYKONANE Z PŁYTY
DREWNOPODOBNEJ KRONOSPAN
DĄB KAMIENNY 5527 SN,
BLAT DĄB KAMIENNY 5527 FP,
- KIERUNEK OTWIERANIA FRONTÓW
- * * * * TAŚMA LED POD SZAFKAMI LUB PÓLKĄ
- B — PŁYTKI 5X16 POMARAŃCZOWE
HANOI BURNT RED
- UCHWYTY KRAWĘDZIOWE SZEROKIE, BIAŁE
NA BIAŁYCH SZAFKACH, ALUMINIOWE NA
LODÓWCE WYKOŃCZONEJ PŁYTĄ
DREWNOPODOBNA NP. ZOBAL UKW-18 O
- SZ SZUFLADA
- SZC SZAFKA CARGO
- SZK SZUFLADA Z KOSZAMI NA SEGREGACJĘ ODPADÓW
- SNK SZAFKA NAROŻNA KOŁO
- P PÓLKA
- PO SYSTEM OTWIERANIA PUSH-OPEN

LURVIG DESIGN
ŁUKASZ SIEMIENIEC
 OS. OŚWIECENIA 47/2, KRAKÓW 31-636
 NIP: 648 276 10 57

PROJEKTANCI:
 MGR INŻ. ŁUKASZ SIEMIENIEC

TYTUŁ PROJEKTU:
 FRAGMENT DWUPOZIOMOWEGO MIESZKANIA

INWESTOR:
 DAWID SŁONECKI

LOKALIZACJA:
 KRAKÓW, UL.PROSTA 1/33

TYTUŁ ARKUSZA:
 KUCHNIA - PRZEKROJE

DATA: 20.02.2025	SKALA: 1:25	FORMAT: A3	ARKUSZ NR: 10
---------------------	----------------	---------------	------------------

UWAGA:
 WSZELKIE PRAWA AUTORSKIE DOTYCZĄCE TEGO RYSUNKU SĄ WŁASNOŚCIĄ
 LURVIG DESIGN - ŁUKASZ SIEMIENIEC

PRZED PRZYSTĄPIENIEM DO PRAC BUDOWLANYCH WSZYSTKIE WYMIARY NALEŻY
 SPRAWDZIĆ NA MIEJSCU INWESTYCJI. W PRZYPADKU STWIERDZENIA ZNACZĄCEJ
 NIEZGODNOŚCI Z PROJEKTEM NALEŻY ZWRÓCIĆ SIĘ DO PROJEKTANTA.






NINIEJSZA DOKUMENTACJA STANOWI CZĘŚĆ OPRACOWANIA WIELOBRANŻOWEGO,
 KTÓRE NALEŻY ROZPATRYWAĆ JAKO CAŁOŚĆ. NIE NALEŻY PROWADZIĆ ROBÓT
 W OPARCIU O DOKUMENTACJĘ, JEDNEJ BRANŻY BEZ SPRAWDZENIA ICH ODNIESIENIA
 DO POZOSTAŁYCH BRANŻ. WSZELKIE PROPOZYCJE ROZWIĄZAŃ ZAMIENNYCH
 NALEŻY OMÓWIĆ Z PROJEKTANTEM I UZYSKAĆ AKCEPTACJĘ INWESTORA
 DLA ICH PROWADZENIA.

WITRYNY
FRONT

PRAWY
BOK

WYSPA Z KONSTRUKCJĄ
OD STRONY LODÓWEK

WYSPA Z LAMPAMI
OD STRONY OKNA

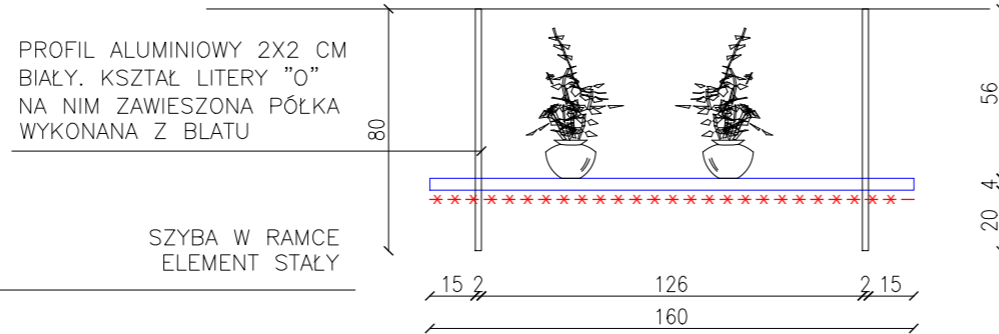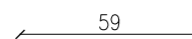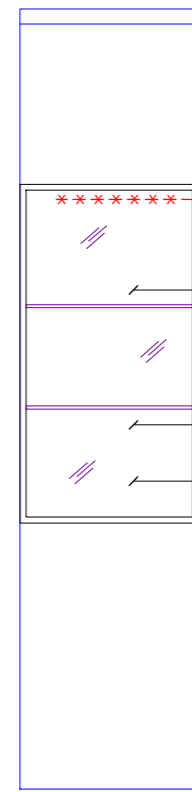
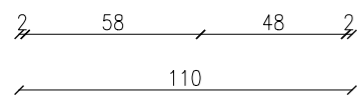
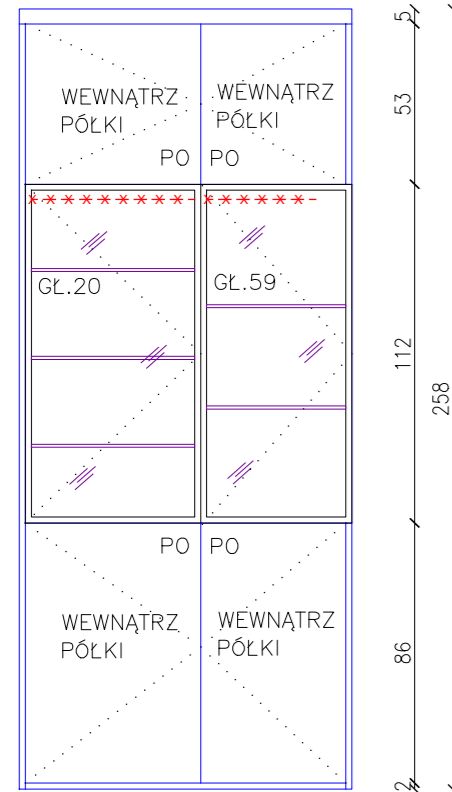


PROFIL ALUMINIOWY 2X2 CM
BIAŁY. KSZTAŁ LITERY "O"
NA NIM ZAWIESZONA PÓŁKA
WYKONANA Z BLATU



SZYBA W RAMCE
ELEMENT STAŁY

SZYBY W BIAŁEJ RAMCE
ALUMINIOWEJ 2X2 CM

W WITRYNACH SZKLANE PÓŁKI

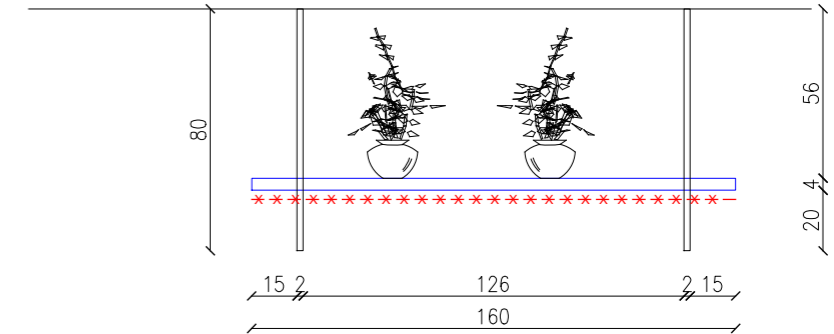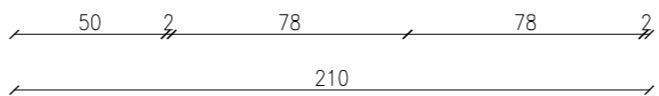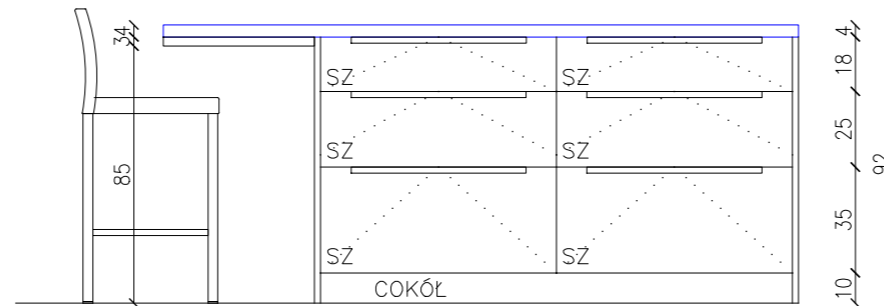

DODATKOWY PROFIL WZMACNIAJACY
BLAT, MOCOWANY DO WYSPY,
KSZTAŁ "O", KOLOR BIAŁY

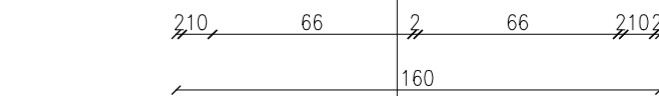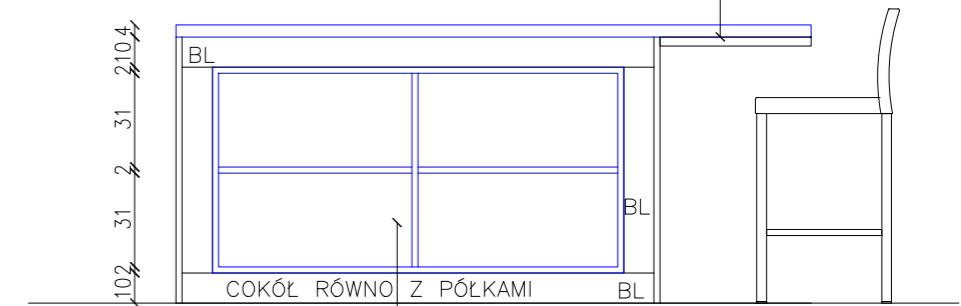

PÓŁKI OTWARTE OD STRONY OKNA

LEGENDA:

- BL — MEBLE WYKONANE Z PŁYTY MEBLOWEJ AKRYL MAT BIAŁY RAL 9003 NP. KRONOSPAN 8685 AM SNOW WHITE
- MEBLE WYKONANE Z PŁYTY DREWNOPODOBNEJ KRONOSPAN DĄB KAMIENNY 5527 SN, BLAT DĄB KAMIENNY 5527 FP,
- KIERUNEK OTWIERANIA FRONTÓW
- * * * * TAŚMA LED POD SZAFKAMI LUB PÓŁKĄ
- B — PŁYTKI 5X16 POMARAŃCZOWE HANOI BURNT RED

UCHWYTY KRAWĘDZIOWE SZAROKIE BIAŁE
NP. ZOBAL UKW-11 F / U-11 F

- SZ SZUFLADA
- SZC SZAFKA CARGO
- SZK SZUFLADA Z KOSZAMI NA SEGREGACJĘ ODPADÓW
- SNK SZAFKA NAROŻNA KOŁO
- P PÓŁKA
- PO SYSTEM OTWIERANIA PUSH-OPEN

LURVIG DESIGN
ŁUKASZ SIEMIENIEC
OS. OŚWIECENIA 47/2, KRAKÓW 31-636
NIP: 648 276 10 57

PROJEKTANCI:
MGR INŻ. ŁUKASZ SIEMIENIEC

TYTUŁ PROJEKTU:
FRAGMENT DWUPOZIOMOWEGO MIESZKANIA

INWESTOR:
DAWID SŁONECKI

LOKALIZACJA:
KRAKÓW, UL.PROSTA 1/33

TYTUŁ ARKUSZA:
WYSPA I WITRYNY - PRZEKROJE

DATA: 20.02.2025	SKALA: 1:25	FORMAT: A3	ARKUSZ NR: 11
---------------------	----------------	---------------	------------------


UWAGA:
WSZELKIE PRAWA AUTORSKIE DOTYCZĄCE TEGO RYSUNKU SĄ WŁASNOŚCIĄ LURVIG DESIGN - ŁUKASZ SIEMIENIEC

PRZED PRZYSTĄPIENIEM DO PRAC BUDOWLANYCH WSZYSTKIE WYMIARY NALEŻY SPRAWDZIĆ NA MIEJSCU INWESTYCJI. W PRZYPADKU STWIERDZENIA ZNACZĄCEJ NIEZGODNOŚCI Z PROJEKTEM NALEŻY ZWRÓCIĆ SIĘ DO PROJEKTANTA.



NINIEJSZA DOKUMENTACJA STANOWI CZĘŚĆ OPRACOWANIA WIELOBRANŻOWEGO, KTÓRE NALEŻY ROZPATRYWAĆ JAKO CAŁOŚĆ. NIE NALEŻY PROWADZIĆ ROBÓT W OPARCIU O DOKUMENTACJĘ, JEDNEJ BRANŻY BEZ SPRAWDZENIA ICH ODNIESIENIA DO POZOSTAŁYCH BRANŻ. WSZELKIE PROPOZYCJE ROZWIĄZAŃ ZAMIENNYCH NALEŻY OMÓWIĆ Z PROJEKTANTEM I UZYSKAĆ AKCEPTACJĘ INWESTORA DLA ICH PROWADZENIA.

L-L

M-M

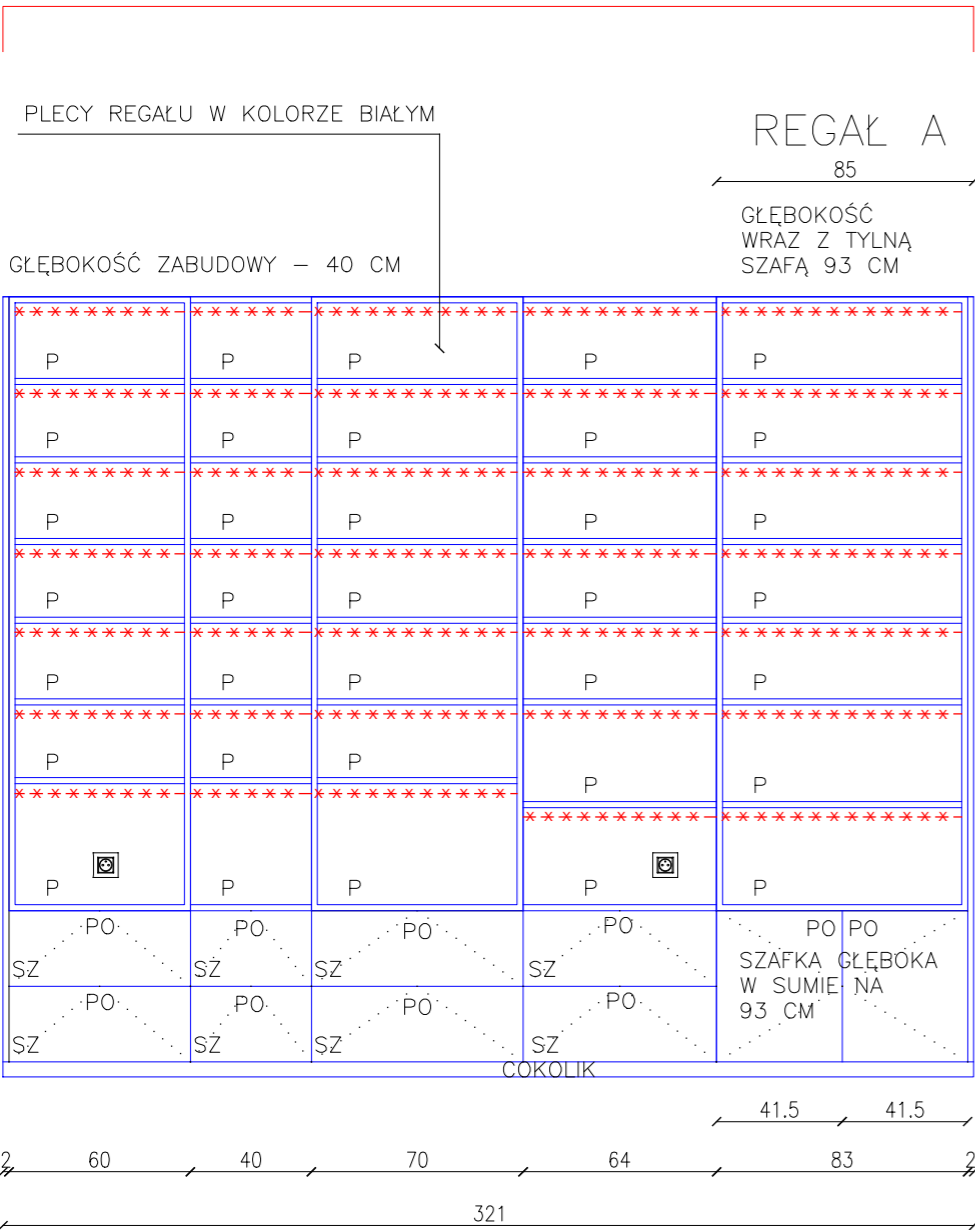

SZAFKA UKRYTA ZA REGAŁEM A

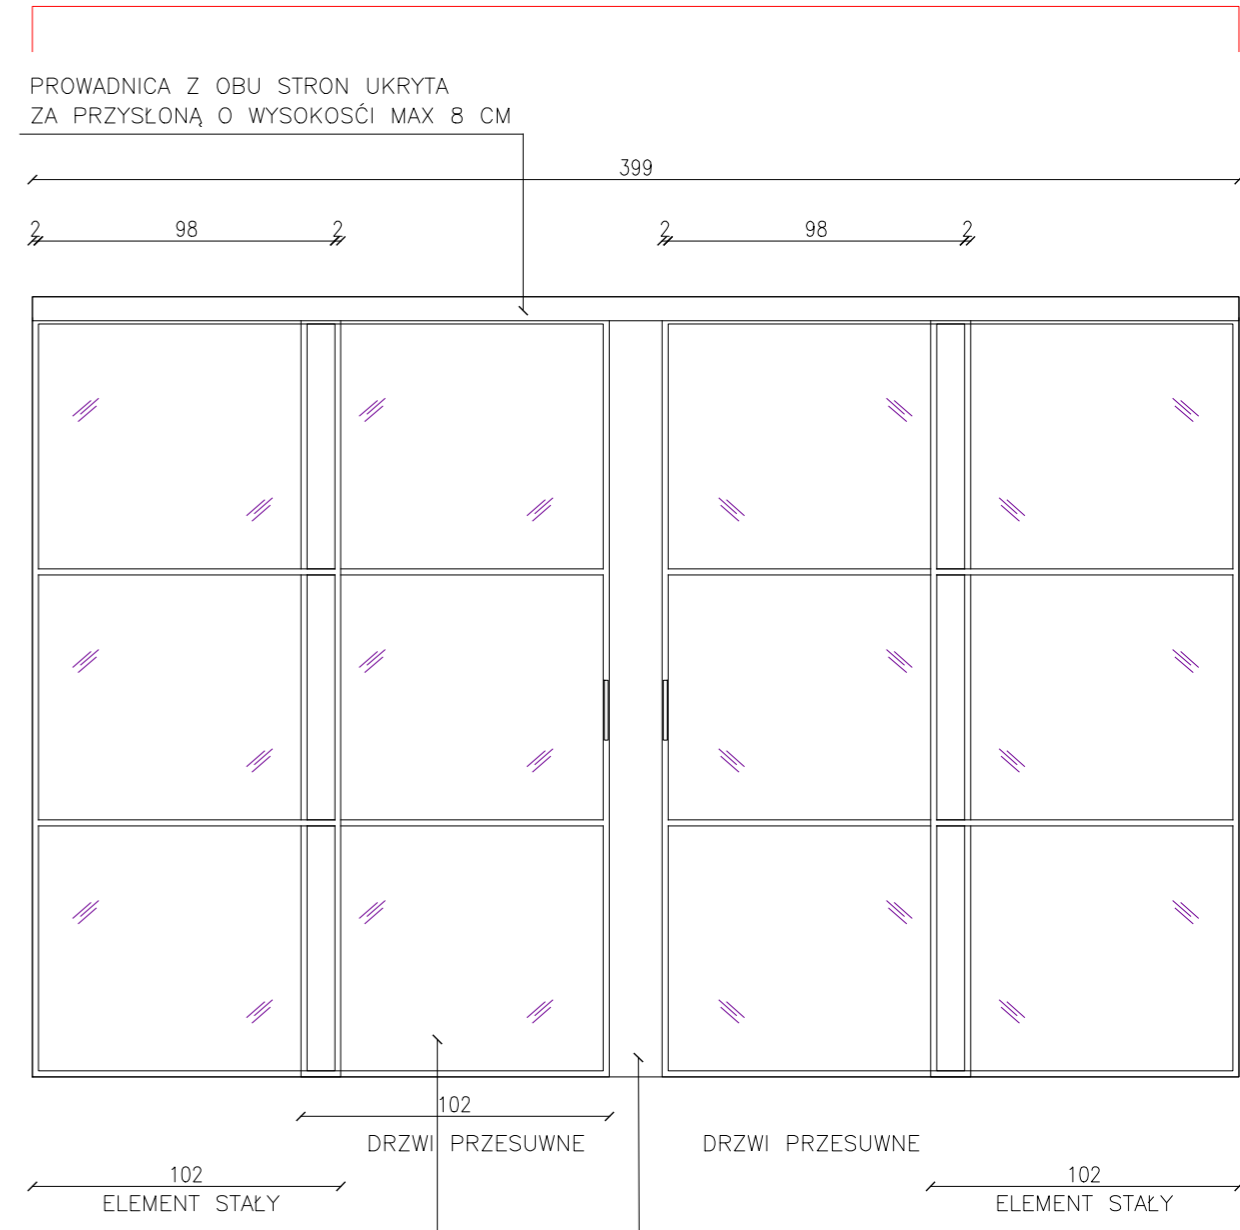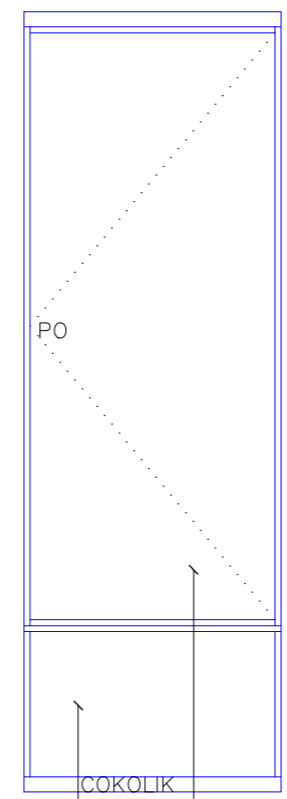

TA CZĘŚĆ SZAFKI GŁĘBOKA NA 93 CM W PRZYSZŁOŚCI Miejsce NA LEGOWISKO DLA ZWIERZĘCIA.

DOSTĘP DO TYLNEJ CZĘŚCI SZAFKI PO ŚCIĄNIĘCIU PÓLEK W REGALE A, PLECY REGAŁU A STANOWIĄ UKRYTE DRZWIČKI DO TYLNEJ SZAFKI

SZYBY WYKLEJONE INTELIGENTNĄ SZYBĄ WŁĄCZANA WŁĄCZNIKIEM KLASYCZNYM NA ŚCIANIE W SALONIE/PRZEDPOKOJU

CAŁOŚĆ WYKONANA NA PROFILU DO SZYBY O PRZEKROJU KWADRATU 2X2 CM. PROFIL LAKIEROWANY W KOLORZE BIAŁYM RAL 9003 - MAT. DRZWI PRZESUWNE PORUSZAJĄ SIĘ NA PROWADNICY SUFITOWEJ. BRAK PROWADNICY W PODŁODZE.

UWAGA: W REGALE A LEDY POD PÓLKAMI ZAMONTOWANE NA SZYBKOZŁĄCZACH UMOŻLIWIĄJĄCYCH ŁATWY DEMONTAŻ PÓLEK

LEGENDA:

- PROFIL ALUMINIOWY 2X2 CM BIAŁY RAL 9003
- MEBLE WYKONANE Z PŁYTY DREWNOPODOBNEJ KRONOSPAN DĄB KAMIENNY 5527 SN,
- KIERUNEK OTWIERANIA FRONTÓW
- SZKŁO WYKOŃCZONE INTELIGENTNĄ FOLIĄ
- ***** TAŚMA LED POD PÓLKAMI
- SZ SZUFLADA
- P PÓŁKA
- PO SYSTEM OTWIERANIA PUSH-OPEN

LURVIG DESIGN
 ŁUKASZ SIEMIENIEC
 OS. OŚWIECENIA 47/2, KRAKÓW 31-636
 NIP: 648 276 10 57

PROJEKTANCI:
 MGR INŻ. ŁUKASZ SIEMIENIEC

TYTUŁ PROJEKTU:
 FRAGMENT DWUPOZIOMOWEGO MIESZKANIA

INWESTOR:
 DAWID SŁONECKI

LOKALIZACJA:
 KRAKÓW, UL.PROSTA 1/33

TYTUŁ ARKUSZA:
 ŚCIANA SZKLANA I BIBLIOTECZKA - PRZEKROJE

DATA: 20.02.2025	SKALA: 1:25	FORMAT: A3	ARKUSZ NR: 12
---------------------	----------------	---------------	------------------

UWAGA:
 WSZELKIE PRAWA AUTORSKIE DOTYCZĄCE TEGO RYSUNKU SĄ WŁASNOŚCIĄ LURVIG DESIGN - ŁUKASZ SIEMIENIEC

PRZED PRYZYSTĄPIENIEM DO PRAC BUDOWLANYCH WSZYSTKIE WYMIARY NALEŻY SPRAWDZIĆ NA MIEJSCU INWESTYCJI. W PRZYPADKU STWIERDZENIA ZNACZĄCEJ NIEZGODNOŚCI Z PROJEKTEM NALEŻY ZWRÓCIĆ SIĘ DO PROJEKTANTA.

NINIEJSZA DOKUMENTACJA STANOWI CZĘŚĆ OPRACOWANIA WIELOBRANŻOWEGO, KTÓRE NALEŻY ROZPATRYWAĆ JAKO CAŁOŚĆ. NIE NALEŻY PROWADZIĆ ROBÓT W OPARCIU O DOKUMENTACJĘ, JEDNEJ BRANŻY BEZ SPRAWDZENIA ICH ODNIESIENIA DO POZOSTAŁYCH BRANŻ. WSZELKIE PROPOZYCJE ROZWIĄZAŃ ZAMIENNYCH NALEŻY OMÓWIĆ Z PROJEKTANTEM I UŻYSKAĆ AKCEPTACJĘ INWESTORA DLA ICH PROWADZENIA.

6. ZESTAWIENIE MATERIAŁÓW

1. OGÓLNE:

- a. Podłoga [Arbiton CAS 223 Dąb Menor](#) - układana w jodełkę,
- b. Listwy przypodłogowe [VOX Espumo 201](#), biały [RAL9003](#)
- c. Drzwi piętro [InterDoor Logia Elegant](#) - 5 szt, biały [RAL9003](#)
- d. Klamki do wszystkich drzwi za wyjątkiem wiatrołapu: [Stile Salta](#) (R7S MSN) - nikiel 7 szt,

2. WIATROŁAP, PRZEDPOKÓJ, SCHODY:

- a. Drzwi wiatrołap/przedpokój - [Porta Lumia](#) biały [RAL9003](#) 1 szt,
- b. Drzwi do łazienki i pom. tech. - [InterDoor gładkie płaskie](#) biały [RAL9003](#) - 2 szt,
- c. Oświetlenie:
 - wiatrołap i przedpokój - Lampa [Biernis](#) - 4 szt, ([proponowana żarówka](#))
 - wiatrołap - taśma led w meblach - barwa ciepła 3000K, mocna
 - schody - [Aldex BOSSO 3 RING WHITE 1087E](#)
- d. Haczyk na ubrania [Emporia 5020N](#) - nikiel szczotkowany - 5 szt,
- e. Schody wykonane według projektu na białej konstrukcji stalowej, wykończone drewnem dębowym wybarwionym w kolorze podłogi.
- f. Meble na zamówienie materiały:
 - pod schodami od strony wiatrołapu wykończone płytą meblową [Kronospan Dąb Kamienny 5527 SN](#)
 - elementy drewnopodobne w części z siedziskiem również [Kronospan Dąb Kamienny 5527 SN](#)
 - elementy białe w części z siedziskiem [Kronospan Acrylic Matt Biel Alpejska 8685 AM](#)
 - pod schodami od strony przedpokoju i jadalni wykończone fornirem w kolorze drewna na schodach,

3. KUCHNIA I JADALNIA:

- a. Stół, lampy i 4 krzesła - w posiadaniu,
- b. Nowe krzesła: [Nelida](#) zielone 2 szt + [Altea rudy](#) 2 szt,
- c. Na ścianie plakaty według własnego układu - [inspiracja](#),
- d. Wykończenie okien w jadalni.
 - szyna sufitowa plastikowa dwutorowa - [Gardinia](#),
 - zabudowa karnisza [listwa LK03C](#) - 12 cm,
 - firanka + zasłony do wyboru przez inwestora,
- e. Hokery w kuchni model 200-190 - [Sierra](#) rude - 2 szt
- f. Ściana między meblami w kuchni płytki - [Hanoi](#) - powierzchnia do wykończenia 2,6 m/kw,
- g. Uchwyty Zobal [UKW-18 O](#) - w białych frontach białe [RAL9003](#), w drewnianych aluminiowe,

h. Oświetlenie:

- sufit - Lampa [Biernis](#) - 3 szt, ([proponowana żarówka](#))
- pod półką nad wyspą taśma led do ściemniania - barwa ciepła, 3000K, mocna
- pod szafkami wiszącymi taśma led, barwa ciepła 3000K, mocna
- w witrynach led, barwa ciepła 3000K, dekoracyjna

i. Zlew do szafki o szerokości 60 cm. Propozycja [Ibiza XL](#) lub [San Francisco XXL](#). Kolor biały lub czarny w zależności od tego jaki wybierzeecie sprzęt AGD.

j. Bateria zlewowa - propozycje:

- Omnires - [Kod: SW9057NI](#) - do podłączenia zestawu filtrującego, nikiel szczotkowany
- lub Omnires - [Kod: Y1255IN](#) lub Kod: [AB1455IN](#) - stal szczotkowana,

k. Meble na zamówienie materiały:

- elementy drewnopodobne [Kronospan Dąb Kamienny 5527 SN](#)
- elementy białe [Kronospan Acrylic Matt Biel Alpejska 8685 AM](#)
- blat kuchenny [Kronospan Dąb Kamienny 5527 FP](#)
- elementy konstrukcji półki nad wyspą i ramki w witrynach - kolor [RAL9003](#),

4. POKÓJ GOŚCINNY

a. Kanapa, stolik kawowy, biurko i fotel do biurka - w posiadaniu,

b. Oświetlenie:

- sufit - lampa skrócona - [Aldex ESPACE 2 WHITE 1036H](#) - 1 szt ([proponowana żarówka](#)),
- ściana - kinkiet [Aldex ESPACE WALL WHITE 1036C](#) - 1 szt ([proponowana żarówka](#))
- pod szafkami wiszącymi taśma led, barwa ciepła 3000K, mocna

c. Meble na zamówienie materiały:

- elementy drewnopodobne [Kronospan Dąb Kamienny 5527 SN](#)
- elementy białe [Kronospan Acrylic Matt Biel Alpejska 8685 AM](#)

d. Wykończenie okien

- szyna sufitowa plastikowa dwutorowa - [Gardinia](#),
- zabudowa karnisza [listwa LK03C](#) - 12 cm,
- firanka + zasłony do wyboru przez inwestora,

e. Na ścianie za kanapą plakaty według własnego układu - [inspiracja](#),

f. Ściana szklana z inteligentną szybą według projektu w kolorze [RAL9003](#)

5. SALON

- a. Kanapa, szafka TV, lampa wolnostojąca, regał - w posiadaniu,
- b. Fotel do czytania podnóżkiem [Mito](#) - zielony,
- c. Foteliki [366](#) w kolorze musztardowym - 2 szt,
- d. Stolik kawowy - [Fox](#) - 2 szt o różnej wysokości i średnicy,
- e. Wykończenie okien

- szyna sufitowa plastikowa dwutorowa - [Gardinia](#),
- zabudowa karnisza [listwa LK03C](#) - 12 cm,
- firanka + zasłony do wyboru przez inwestora,

- f. Ściana za TV - pomalowana w kolor Flugger [IN-776](#)
- g. Oświetlenie:

- sufit - lampa skrócona - [Aldex ESPACE 3 WHITE 1036E](#) - 1 szt ([proponowana żarówka](#))
- pod półkami w biblioteczkę taśma led, barwa ciepła 3000K, dekoracyjna,
- kinkiety [SABER L](#) wysokie na 120 cm 2 szt, barwa ciepła 3000K,

- h. Meble na zamówienie materiały:

- elementy drewnopodobne [Kronospan Dąb Kamienny 5527 SN](#)
- plecy w biblioteczkę w kolorze białym,

7. ŁAZIENKA GÓRNA

- a. Wanna [Nora](#) - wymiary 80x170 cm
- b. Umywalka [Shell M+](#)
- c. Kabina prysznicowa [Furo SL Brushed Nickel DWJ](#) - wariant lewy, otwór 120 cm,
- d. Brodzik - [Modern 100x120](#) biały
- e. WC

- miska - [Tampa](#),
- stelaż - firmy [Tece](#)
- przycisk - [Tece Loop](#) - stal szczotkowana - [do wypełnienia płytka](#)

- f. Baterie:

- wannowa - Omnires Y - [Kod: Y1231NI](#) - klasyczna natynkowa - nikiel szczotkowany,
- prysznicowa - Omnires Y - [Kod: SYSY16NI](#) - bez termostatu - nikiel szczotkowany,
- umywalkowa - Omnires Y - [Kod: Y1212NI](#) - białowa wysoka - nikiel szczotkowany,

- g. Grzejnik [Brego](#) 50x115 - biały + [grzałka](#) 400W,
- h. Akcesoria - [Omnires Modern](#) - nikiel szczotkowany

- [Haczyk](#)
- [Wieszak na papier](#)
- Szczotka WC [stojąca](#)

i. Lustro - [Okragłe z podświetleniem](#) - średnica 90 cm, led barwa ciepła 3000K, dekoracyjna,

j. Oświetlenie

- lampy [Davise](#) wiszące po bokach lustra - 2 szt
- sufit - plafon [Ignasi](#), barwa ciepła 3000K,
- taśmy led pod prysznicem IP64, barwa ciepła 3000K, dekoracyjne,

k. Meble na zamówienie materiały:

- elementy drewnopodobne [Kronospan Dąb Kamienny 5527 SN](#)
- blat [Kronospan Dąb Kamienny 5527 FP](#)

l. Płytki

- zielone [Perdona Aqua Green](#) - ściana tylna pod prysznicem, ściana za lustrem, powierzchnia do wykończenia 5,4 m/kw. Bez płytek za szafką pod umywalką,
- beżowe [Perdona Cluny Sand](#) 120x120 cm - pozostałe powierzchnie. W sumie do obu łazienek 33 szt + 10 % zapasu (czyli 2 szt). W sumie 35 szt.

8. ŁAZIENKA DOLNA

a. Umywalka [Laufen Val](#) - prawa z wieszakiem na ręcznik,

b. WC

- miska - [Tampa](#)
- [stelaż głęboki na 8 cm](#) i tylko Geberit taki ma [Duofix Slim 8 cm](#)
- przycisk [Sigma 20](#) - stal szczotkowana podobna do niklu.

c. Kabina prysznicowa [Furo SL Brushed Nickel DWJ](#) - wariant lewy, otwór 100 cm,

d. Brodzik - [Modern 80x100](#) biały

e. Baterie:

- prysznicowa - Omnires Y - [Kod: SYSY16NI](#) - nikiel szczotkowany
- umywalkowa - Omnires Y - [Kod: Y1210NNI](#) - niska, nikiel szczotkowany

f. Płytki

- pomarańczowe - [Hanoi](#) - ściana tylna pod prysznicem, powierzchnia do wykończenia 2,4 m/kw,
- beżowe [Perdona Cluny Sand](#) 120x120 cm - pozostałe powierzchnie. W sumie do obu łazienek potrzebne są 33 szt + 10 % zapasu (czyli 2 szt). W sumie 35 szt. Do sprawdzenia przez inwestora.

g. Lustro - [Okragłe z podświetleniem](#) - średnica 60 cm, led barwa ciepła 3000K, dekoracyjna,

h. Oświetlenie

- sufit - plafon [Ignasi](#), barwa ciepła 3000K,
- taśmy led za ścianką pod prysznicem IP64, barwa ciepła 3000K, dekoracyjna,
- taśma led za lustrem, barwa ciepła 3000K, dekoracyjna,



LURVIG
DESIGN



biuro@lurvig.pl



www.lurvig.pl



600-677-519